

Klasa : 935-06/16-01/00001


Ur. br: 541-17-02/13-16- 532

U Rijeci, dana 27.01.2016

Katastarska općina : Kostrena - Barbara

Broj lista katastarskog plana : 10

KOPIJA KATASTARSKOG PLANA
MJERILO 1:1000

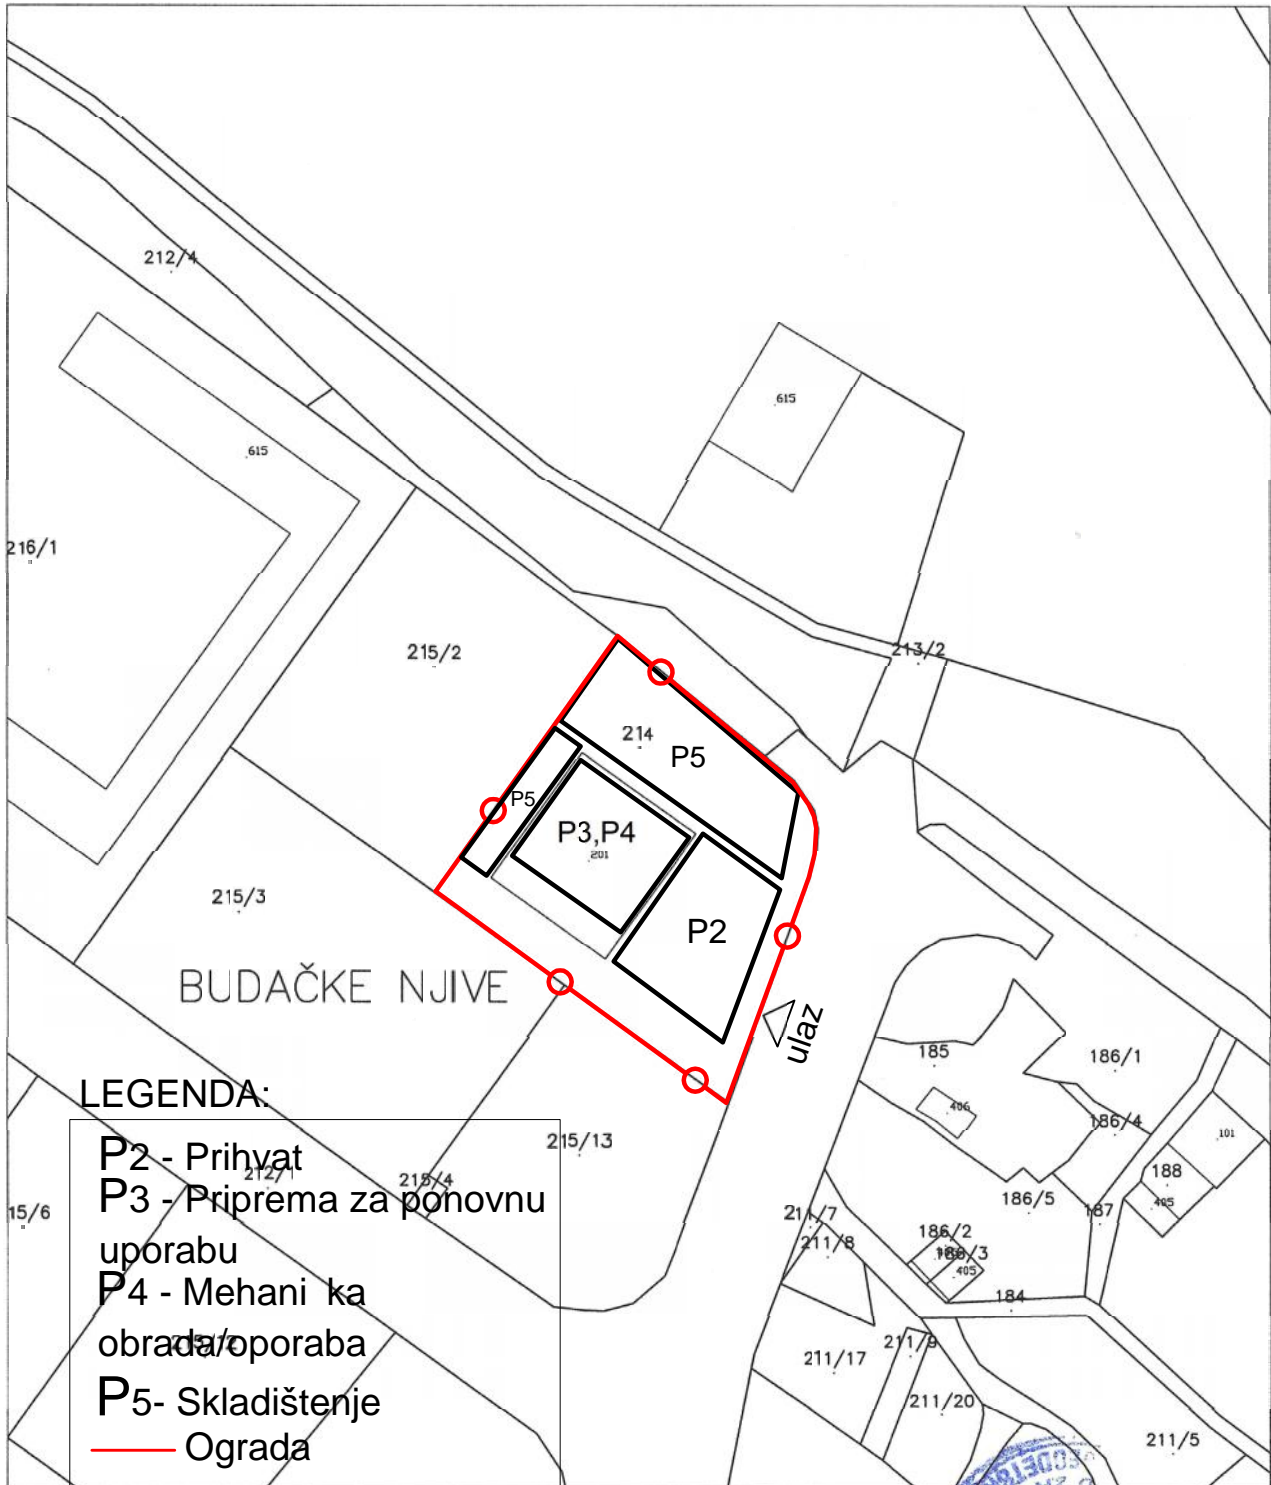

Prema Zakonu o upravnim pristojbama:

a) pristojba naplaćena po t.br. 1. i 55 u iznosu od 40 kn

b) oslobođeno od naplate pristojbe po čl. _____ t. _____

Prema Pravilniku o određivanju stvarnih troškova naplaćeno 30 kn

DA JE OVA KOPIJA PLANA VJERNA
SVOM ORIGINALU, TVRDI I OJVERAVA:
Stručni referent za geodetske poslove

Ruža Kućinić