


Klasa : 935-06/08-01/00002  
Ur. br: 54 i 14-2/ -08- 6979  
U Rijeci, dana 24. 09. 2008

Katastarska općina : KUKULJANOV  
Broj lista katastarskog plana : 82

KOPIJA KATASTARSKOG PLANA  
MJERILO 1:1000

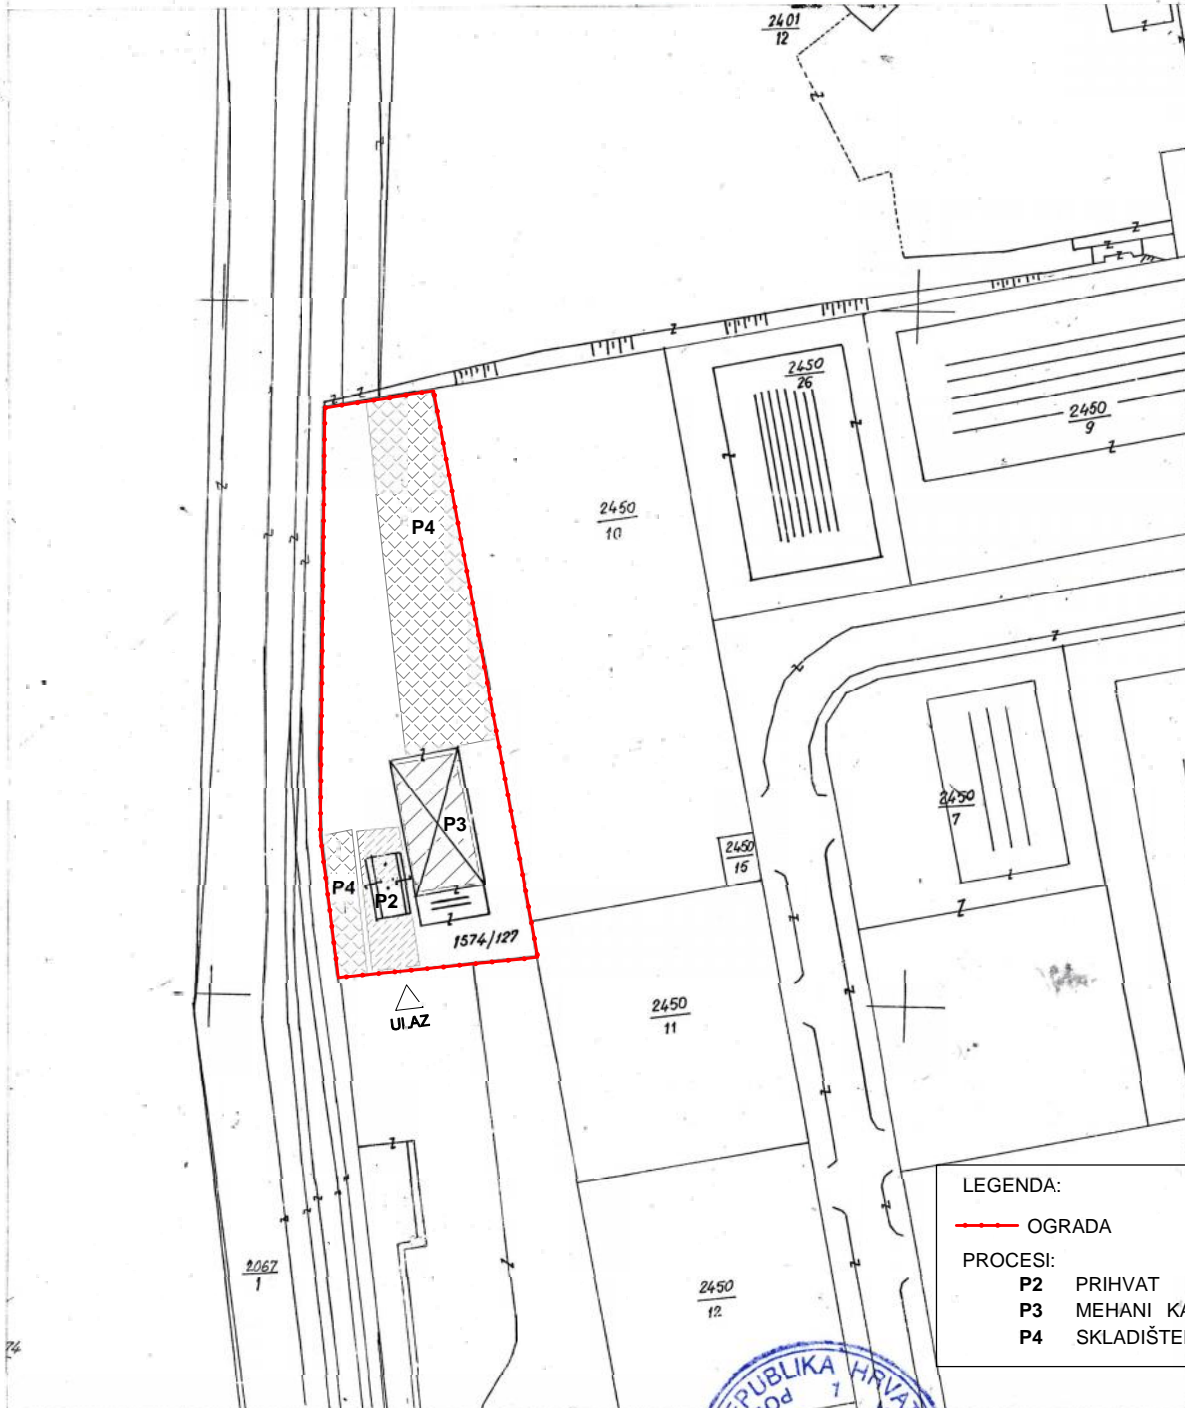

LEGENDA:

- OGRADA
- PROCESI:
- P2 PRIHVAT
- P3 MEHANI KA OBRADA
- P4 SKLADIŠTENJE

IZRADIO-LA: [Signature]

Po zakonu o upravnim pristojbama:

- a) pristojba naplaćena po t.br. 1. i 55 u iznosu od \_\_\_\_\_ kn
- b) oslobođeno od naplate pristojbe po čl. \_\_\_\_\_ t. \_\_\_\_\_



DA JE OVA KOPIJA PLANA VJERNA  
SVOM ORIGINALU, TVRDI I OVJERAVA:

Načelnik

[Signature]  
Marijan Jeletić, dipl.ing.geod.