



**REPUBLIKA HRVATSKA**  
**PRIMORSKO-GORANSKA ŽUPANIJA**  
**Upravni odjel za pomorsko dobro,**  
**promet i veze**

KLASA: 340-01/17-01/3  
URBROJ 2170/1-07-1/8-19-104  
Rijeka, 27. studenog 2019. g.

**PRIJEDLOG**

**Odluke o davanju suglasnosti ravnatelju Županijske uprave za ceste Primorsko-goranske županije za sklapanje Ugovora za izgradnju kružnog toka sa sanacijom privoza ŽC 5125, lokalitet Punat**

  
**PROČELNICA**  
**Nada Milošević, dipl.iur**  


**MATERIJAL IZRADIO:**

**Eugen Gudac, dipl. ing.**  


## 1. PRAVNI OSNOV

Člankom 8. stavkom 3. Odluke o osnivanju Županijske uprave za ceste Primorsko-goranske Županije ("Službene novine", br. 10/97, 24/97, 03/02, 20/05, 26/05-pročišćeni tekst i 26/09) i člankom 11. stavkom 3. Statuta Županijske uprave za ceste Primorsko-goranske županije (KLASA: 023-01/6-01/01, URBROJ: 2170-04-11-06-01 od 23. veljače 2006. i KLASA: 023-01/06-01/1, URBROJ: 2170-04-11-10-01 od 23. veljače 2010.) propisano je da je ravnatelju Županijske uprave za ceste Primorsko-goranske županije za zaključivanje pravnog posla koji prelazi vrijednost od 1.000.000,00 (slovima: milijun) kuna potrebna suglasnost Župana.

## 2. OBRAZLOŽENJE

Upravno vijeće Županijske uprave za ceste Primorsko-goranske županije (dalje u tekstu: Upravno vijeće), na prijedlog ravnatelja, a uz pribavljeno mišljenje Župana i prethodnu suglasnost nadležnog Ministarstva, donosi Godišnji plan građenja i održavanja županijskih i lokalnih cesta (dalje u tekstu: Godišnji plan).

Upravno vijeće je na sjednici održanoj 31. listopada 2018. g. utvrdilo Godišnji plan građenja i održavanja županijskih i lokalnih cesta za 2019. godinu. Na navedeni plan Župan je dao pozitivno mišljenje Zaključkom od 12. studenoga 2018. g. (KLASA: 022-04/18-01/40; URBROJ: 2170/1-01-01/5-18-5). Županijska skupština je na 16. sjednici održanoj 29. studenog 2018. g. donijela Odluku od davanju prethodne suglasnosti na Financijski plan županijske uprave za ceste Primorsko-goranske županije za 2019. g. i projekcija za 2020. i 2021. godinu. Sastavni dio Godišnjeg plana su i predmetni radovi kako slijedi iz slijedeće tablice:

Red. broj	Broj ceste	Dionica/ lokacija	Duljina dionice (km)	Vrsta planiranog zahvata	Ukupan iznos (u kunama)	Sufinancirani iznos (u kunama)
IZVANREDNO ODRŽAVANJE – SANACIJE						
1. ŽUPANIJSKE CESTE						
1.11.	ŽC 5125	Punat		Izgradnja kružnog toka sa sanacijom privoza	3.000.000,00	1.500.000,00

Budući da je procjena pokazala da planirani iznos nije dostatan, II. izmjenama i dopunama Financijskog plana Županijske uprave za ceste Primorsko-goranske županije za 2019. g. je iznos povećan kako slijedi:

R.br.	Broj ceste	Dionica/ Lokacija	Duljina dionice km	Vrsta planiranog zahvata	Plan 2019.	Povećanje / smanjenje	II izmjene i dopune Financijskog plana za 2019.
1.11.	ŽC 5125	Punat		Izgradnja kružnog toka sa sanacijom privoza	3.000.000,00	525.000,00	3.525.000,00

U navedenom povećanju od 525.000,00 kuna sudjeluju Općina Punat sa 475.000,00 kuna a ŽUC sa 50.000,00 kuna.

Navedene izmjene i dopune je prihvatila Županijska skupština Primorsko-goranske županije na 24. sjednici održanoj 21. studenog 2019. g. (KLASA: 021-04/19-01/7; URBROJ: 2170/1-01-01/5-19-15).



Slika 1. Lokacija zahvata

Javno otvaranje ponuda održano je dana 23. rujna 2019. godine, a pristigle su ukupno 3 (tri) ponude, kako slijedi:

RB	PONUĐITELJ	IZNOS (bez PDV)	IZNOS (s PDV)	PONUĐA VALJANA
1	GP Krk d.d. Krk	2.963.082,03	3.703.852,54	
2	Građevinar d.o.o. Rijeka	2.548.829,00	3.186.036,25	
3	GPP Mikić d.o.o. Omišalj	3.512.748,45	4.390.935,56	

Najpovoljnija ponuda na otvaranju ponuda bila je od tvrtke Građevinar d.o.o. iz Rijeke u iznosu 2.548.829,00 kn (bez PDV-a) odnosno 3.186.036,25 kn (s PDV-om).

Nastavno na iznijeto, na 23. sjednici Upravnog vijeća održanoj 27. studenog 2019. g. donesen je Zaključak kojim se predlaže Županu da izda suglasnost za sklapanje **Ugovora Ugovora za izgradnju kružnog toka sa sanacijom privoza ŽC 5125, lokalitet Punat** sa tvrtkom Građevinar d.o.o. iz Rijeke u iznosu 2.548.829,00 kn (bez PDV-a) odnosno 3.186.036,25 kn (s PDV-om).

### **3. IZNOS NOVČANIH SREDSTAVA POTREBNIH ZA PROVEDBU AKTA**

Za provođenje ovog akta nije potrebno osigurati sredstva u Proračunu Primorsko-goranske županije.

### **4. PRIJEDLOG ZAKLJUČKA**

Slijedom iznijetog, Upravni odjel za pomorsko dobro, promet i veze predlaže Županu Primorsko-goranske županije da donese zaključak u tekstu kako slijedi:

Na temelju članka 8. stavka 3. Odluke o osnivanju Županijske uprave za ceste Primorsko-goranske županije ("Službene novine", br. 10/97, 24/97, 03/02, 20/05, 26/05 pročišćeni tekst i 26/09) i članka 11. stavka 3. Statuta Županijske uprave za ceste Primorsko-goranske županije (KLASA: 023-01/6-01/01, URBROJ: 2170-04-11-06-01 od 23. veljače 2006. i KLASA: 023-01/06-01/1, URBROJ: 2170-04-11-10-01 od 23. veljače 2010.), članka 52. točke 23. Statuta Primorsko-goranske županije („Službene novine“ broj 23/09 i 09/13, 25/13 - pročišćeni tekst, 5/18 i 8/18 - pročišćeni tekst) i članka 25. Poslovnika o radu Župana („Službene novine“ broj 23/14,16/15, 3/16 i 19/16 - pročišćeni tekst), Župan Primorsko-goranske županije dana \_\_\_\_\_ 2019. godine, donio je

### ***Z a k l j u č a k***

1. Donosi se Odluka o davanju suglasnosti ravnatelju Županijske uprave za ceste Primorsko-goranske županije za sklapanje Ugovora za izgradnju kružnog toka sa sanacijom privoza ŽC 5125, lokalitet Punat.

(Odluka je sastavni dio Zaključka)

Na temelju članka 8. stavka 3. Odluke o osnivanju Županijske uprave za ceste Primorsko-goranske županije ("Službene novine", br. 10/97, 24/97, 03/02, 20/05, 26/05 pročišćeni tekst i 26/09) i članka 11. stavka 3. Statuta Županijske uprave za ceste Primorsko-goranske županije (KLASA: 023-01/6-01/01, URBROJ: 2170-04-11-06-01 od 23. veljače 2006. i KLASA: 023-01/06-01/1, URBROJ: 2170-04-11-10-01 od 23. veljače 2010.), članka 52. točke 23. Statuta Primorsko-goranske županije („Službene novine“ broj 23/09 i 09/13, 25/13-pročišćeni tekst, 5/18 i 8/18-pročišćeni tekst) i članka 25. Poslovnika o radu Župana („Službene novine“ broj 23/14, 16/15, 3/16 i 19/16-pročišćeni tekst), Župan Primorsko-goranske županije dana \_\_\_\_\_ 2019. godine, donio je

## **O D L U K U**

***o davanju suglasnosti ravnatelju Županijske uprave za ceste Primorsko-goranske županije za sklapanje Ugovora za izgradnju kružnog toka sa sanacijom privoza ŽC 5125, lokalitet Punat***

### **Članak 1.**

Daje se suglasnost ravnatelju Županijske uprave za ceste Primorsko-goranske županije da u ime i za račun Županijske uprave za ceste Primorsko-goranske županije s tvrtkom GP Krk d.d iz Krka sklopi **Ugovor za izgradnju kružnog toka sa sanacijom privoza ŽC 5125, lokalitet Punat** u ukupnom iznosu 2.548.829,00 kn bez PDV-a (slovima: dvamilijunapetstočetrestosamtisućaosamstodvadesetdevetkuna i ništa lipa) što uvećano za PDV iznosi 3.186.036,25 (slovima: trimilijunastoosamdesetšest tisućatridesetšestkuna i dvadesetpetlipa).

### **Članak 2.**

Ova Odluka stupa na snagu danom donošenja.

**Popis priloga:**

**Zaključak sa 23. sjednice Upravnog vijeća ŽUC-a od 27. studenog 2019. g. s pripadajućom zapisnicima o javnom otvaranju ponuda**

Županijska uprava za ceste  
Primorsko-goranske županije  
Rijeka, Nikole Tesle 9/X  
Klasa: 023-01/19-02/10  
Ur.broj: 2170-04/12-19-06  
Rijeka, 27.studenog 2019.

**Županija Primorsko-goranska**  
**Upravni odjel za pomorsko dobro, promet i veze**  
**51000 Rijeka**  
**Slogin kula 2**

Dana 27. studenog 2019. održana je 23. sjednica Upravnog vijeća Županijske uprave za ceste Primorsko-goranske županije, u privitku Vam dostavljamo Zaključak donesen na navedenoj sjednici za;

- Izgradnju kružnog toka sa sanacijom privoza na ŽC 5125 lokalitet Punat

*Molimo Vaše daljnje postupanje.*

*S poštovanjem,*



Ravnatelj;

Georgiježević, dipl.ing. građ.

Dostaviti:

- Naslovu „R“

Na znanje:

- Evidencija sjednica UV-a



Na 23. sjednici Upravnog vijeća Županijske uprave za ceste Primorsko-goranske županije održane dana 27. studenog 2019. godine donesen je slijedeći

## ZAKLJUČAK

1. Otvoreni postupak javne nabave male vrijednosti s namjerom sklapanja ugovora o javnoj nabavi za **izgradnju kružnog toka sa sanacijom privoza ŽC 5125, lokalitet Punat** proveden je sukladno odredbama članka 88. Zakona o javnoj nabavi 2016.
2. Predlaže se Županu Primorsko-goranske županije da izda Suglasnost za sklapanje ugovora u skladu sa natječajnom dokumentacijom sa poduzećem **Građevinar d.o.o, Miroslava Krleže 20, 51000 Rijeka, OIB: 29350827566** na iznos **2.548.829,00 kuna bez PDV-a (3.186.036,25 kuna sa PDV-om)**.
3. Zadužuje se stručna služba Županijske uprave za ceste Primorsko-goranske županije da predloženo iz točke 2. ovog Zaključka dostavi Županu Primorsko-goranske županije putem Upravnog odjela za pomorsko dobro, promet i veze.

Predsjednik Upravnog vijeća:

Dr. sc. Robert Marsanić, ing. prometa



Klasa: 023-01/19-02/10  
Ur.broj: 2170-04/12-19-4  
Rijeka, 27. studeni 2019.



**ŽUPANIJSKA UPRAVA ZA CESTE  
PRIMORSKO GORANSKE ŽUPANIJE**

51000 RIJEKA, Nikole Tesle 9/X

---

Klasa: 340-09/19-10/59

Urbroj: 2170-01/02-19-11

## **ZAPISNIK O JAVNOM OTVARANJU PONUDA**

**Pogreška! Knjižna oznaka nije definirana.**

### **Podaci o naručitelju**

---

Županijska uprava za ceste Primorsko-goranske županije, Nikole Tesle 9/X, 51000, Rijeka, OIB: 97967544201

Odgovorna osoba naručitelja: Georg Žeželić

Predmet nabave: Izgradnja kružnog toka sa sanacijom privoza ŽC 5125, lokalitet Punat

Vrsta postupka javne nabave: Otvoreni postupak javne nabave

Evidencijski broj nabave: 1-11.1.-19-MV

Broj objave iz Elektroničkog oglasnika javne nabave Republike Hrvatske:2019/S 0F2-0034666

Datum i vrijeme početka otvaranja ponuda: 23.09.2019, 09:00:00

### **Ovlašteni predstavnici naručitelja - prisutni na otvaranju:**

---

Branislav Milanović  
Eugen Gudac  
Anđelko Florijan  
Ivana Radić  
Davor Vivoda

### **Ovlašteni predstavnici ponuditelja – prisutni (ovlaštenja priložena uz Zapisnik):**

---

Nema prisutnih predstavnika ponuditelja

Ostali prisutni na javnom otvaranju:

Rok za dostavu ponuda: 23.09.2019, 09:00:00

Broj zaprimljenih ponuda: 3

Prvo se otvaraju elektronički dostavljene ponude prema rednom broju iz upisnika o zaprimanju elektronički dostavljenih ponuda, a nakon njih ponude dostavljene u papirnatom obliku prema rednom broju iz upisnika o zaprimanju ponuda.

Red broj	Naziv, adresa, sjedište i MB/OIB ponuditelja	Naziv predmeta / grupe	Izmjena/dopuna	Neotvorena ponuda da/ne	Navod od koliko je dijelova ponuda izrađena (DIELI DIVEZANA U JEDAN SVEZAK ILI VIŠE SVEZAKA IMA I dijelova koji se nisu mogli izrezati)	Procijenjena Vrijednost Predmeta/grupe	Cijena ponude (bez PDV-a)	Cijena ponude (sa PDV-om)
1	2	3	4	5	8	9	10	11
1.	GP KRK d.d., Stjepana Radića 31, 51500, +385 51654473, KRK, 05146274847, 455/19	Izgradnja kružnog toka sa sanacijom privoza ŽC 5125, lokalitet Punat	NE	DA	2	2.255.000,00	2.963.082,03	3.703.852,54
2.	Građevinar d.o.o. Rijeka, Miroslava Krleža 20, 51000, , Rijeka, 29350827566, 26/19	Izgradnja kružnog toka sa sanacijom privoza ŽC 5125, lokalitet Punat	NE	DA	2	2.255.000,00	2.548.829,00	3.186.036,25
3.	G.P.P. MIKIĆ d.o.o., Pušća 131, 51513, , Omišalj, 82386143355, 1063/2019	Izgradnja kružnog toka sa sanacijom privoza ŽC 5125, lokalitet Punat	NE	DA	2	2.255.000,00	3.512.748,45	4.390.935,56

Primjedbe prisutnih ovlaštenih predstavnika naručitelja i ponuditelja na postupak otvaranja ponuda:

Nema primjedbi

Javno otvaranje ponuda završeno je 23.09.2019 u 09:10 sati.

Rok za izjavljivanje žalbe na postupak javnog otvaranja ponuda je 10 dana od dana javnog otvaranja ponuda.

Zapisnik se daje na uvid, provjeru sadržaja i potpis ovlaštenim predstavnicima ponuditelja. Svim ovlaštenim predstavnicima ponuditelja je omogućeno uvid u ponudbeni list svake ponude.

#### **POTPIS OVLAŠTENIH PREDSTAVNIKA PONUDITELJA**

Nema prisutnih predstavnika ponuditelja \_\_\_\_\_

#### **POTPIS OVLAŠTENIH PREDSTAVNIKA NARUČITELJA**


Branislav Milanović

Eugen Gudac

Anđelko Florijan


Ivana Radić

Davor Vivoda

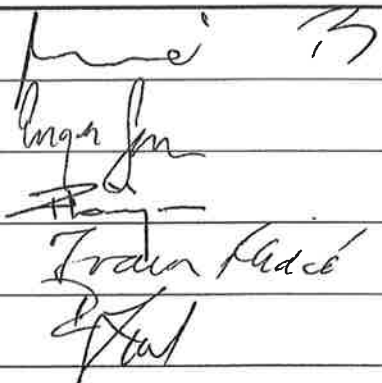

*Svim nazočnim predstavnicima ponuditelja uručuje se preslika Zapisnika.*

Zapisničar: Branislav Milanović

  
(potpis)

Županijska uprava za ceste  
Primorsko-goranske županije  
Rijeka, Nikole Tesle 9/X

Klasa: 340-09/19-10/59  
Urbroj: 2170-01/02-19-22

## ZAPISNIK O PREGLEDU I OCJENI PONUDA

### Podaci o naručitelju:

Županijska uprava za ceste Primorsko-goranske županije, Nikole Tesle 9/X, 51000, Rijeka, 97967544201

Odgovorna osoba naručitelja: Georg Žeželić, dipl.ing.grad.

Predmet nabave: IZGRADNJA KRUŽNOG TOKA SA SANACIJOM PRIVOZA ŽC 5125, LOKALITET PUNAT

Vrsta postupka javne nabave: Provodi se otvoreni postupak javne nabave male vrijednosti sukladno odredbama članka 88 ZJN 2016.

Opis i oznaka grupa predmeta nabave: Predmet nabave nije podijeljen na grupe.

Evidencijski broj nabave: 1-11.1.-19-MV

Procijenjena vrijednost predmeta nabave: 2.255.000,00 kn

Broj objave iz Elektroničkog oglasnika javne nabave Republike Hrvatske: 2019/S 0F2-0034666

Datum slanja objave: 29.8.2019.

Datum početka pregleda i ocjene ponuda: 14.10.2019.

### Podaci o ponuditeljima koji su pravovremeno podnijeli ponude prema redoslijedu zaprimanja elektronički dostavljenih ponuda iz Elektroničkog oglasnika javne nabave Republike Hrvatske:

Red. broj	PONUĐITELJ (adresa, sjedišta, MB/OIB)	CIJENA PONUDE kn (bez PDV-a)	UKUPNA CIJENA PONUDE kn (s PDV-om)
1.	GP KRK D.D., Stjepana Radića 31, 51500 Krk, OIB: 05146274847	2.963.082,03	3.703.852,54
2.	GRAĐEVINAR D.O.O., Miroslava Krleže 20, 51000 Rijeka, OIB:29350827566	2.548.829,00	3.186.036,25
3.	G.P.P. MIKIĆ D.O.O., Pušća 131, 51513 Omišalj, OIB:82386143355	3.512.748,45	4.390.935,56

### Podaci o ponuditeljima koji su pravovremeno podnijeli dijelove ponuda koji se dostavljaju odvojeno od E- ponude iz upisnika o zaprimanju dijelova ponuda:

	PONUĐITELJ (adresa, sjedišta, MB/OIB)	DIO PONUDE
1.	GP KRK D.D., Stjepana Radića 31, 51500 Krk, OIB: 05146274847	Jamstvo za ozbiljnost ponude.
2.	GRAĐEVINAR D.O.O., Miroslava Krleže 20, 51000 Rijeka, OIB:29350827566	Jamstvo za ozbiljnost ponude.
3.	G.P.P. MIKIĆ D.O.O., Pušća 131, 51513 Omišalj, OIB:82386143355	Jamstvo za ozbiljnost ponude.

### Podaci o pojašnjenju i/ili upotpunjavanju dokumenata:

U postupku pregleda i ocjene ponuda od ponuditelja Građevinar d.o.o., sukladno članku 293. ZJN 2016, zatraženo je putem EOJN RH 15.10.2019. godine. upotpunjavanje dostavljenog dokumenta i to na način da dostavi ispravno ispunjen e-ESPD obrazac.

„Vezano za predmet nabave „IZGRADNJA KRUŽNOG TOKA SA SANACIJOM PRIVOZA ŽC 5125, LOKALITET PUNAT“ pozivamo vas da sukladno članku 293. ZJN 2016 upotpunite svoju ponudu broj 26/19 od 23.09.2019. god. i to na način da:

Dostavite ispravno ispunjen e-ESPD obrazac.

Dio II.: Podaci o gospodarskom subjektu,

C: Podaci o oslanjanju na sposobnosti drugih subjekata

Na traženu informaciju oslanja li se gospodarski subjekt na sposobnosti drugih subjekata kako bi ispunio kriterije za odabir utvrđene u dijelu IV. te kriterije i pravila (ako postoje) utvrđene u dijelu V. sukladno Dokumentaciji o nabavi, odgovorili ste sa NE, dok u uvezu ponude odnosno priložima dostavljate potvrdu, odnosno suglasnost za obavljanje stručnih geodetskih poslova koja glasi na Geodetski zavod Rijeka. Iz takvih odgovora nije razvidno oslanjate li se na stručnu sposobnost navedenog subjekta ili ne. Ukoliko je odgovor potvrđan molimo vas izmjeniti vašeg e-ESPD obrazca, dostavu e-ESPD obrazca sukladno točki 5.3., 6.2., te 11.1. Dokumentacije o nabavi. Upotpunjavanje ponude, molimo da dostavite putem EOJN RH modul pojašnjenja/upotpunjavanje elektronički dostavljenih ponuda u roku do 21.10.2019.god. do 12:00 sati.“

Ponuditelj je dana 18.10.2019. godine putem EOJN dostavio e-ESPD obrazac za sebe, te e-ESPD obrazac, „Izjavu o stavljanju resursa na raspolaganje“ i izvadak iz sudskog registra za Geodetski zavod Rijeka, Dr. F. Kresnika 33, 51000 Rijeka.

### Podaci o pojašnjenju ponuda/napomena:

Nije zatraženo pojašnjenje ponuda.

### PODACI O PONUDAMA

Rok za dostavu ponuda: 23.09.2019, 09:00:00  
Broj pravovremeno je pristiglih ponuda: 3

**Kriterij za odabir:** Kriterij za odabir ponude je ekonomski najpovoljnija ponuda koja ispunjava u cijelosti zahtjeve naručitelja određene u Dokumentaciji o nabavi, a temeljem članka 283. ZJN 2016. Naručitelj će odabrati samo jednu, ekonomski najpovoljniju ponudu, odnosno prihvatljivu ponudu s najvećim izračunatim brojem bodova zaokruženih na dvije decimale prema slijedećem kriterijima i njihovom relativnom značaju:

KRITERIJ	KRITERIJ	RELATIVNI ZNAČAJ
A.	Jamstvo	10 bodova
B.	Cijena	90 bodova

### ANALITIČKI PRIKAZ PONUDA

#### RAZLOZI ISKLJUČENJA PONUDITELJA - obvezni razlozi i ostali razlozi isključenja:

##### Obvezni razlozi isključenja:

DOKUMENT	PONUDITELJ		
	GP KRK D.D.	GRAĐEVINAR D.O.O.	G.P.P. MIKIĆ D.O.O.
Dokaz o nekažnjavanju (čl. 265. u svezi sa čl. 251. ZJN 2016) (Dio III. Osnove za isključenje, Odjeljak A: Osnove povezane s kaznenim presudama).	DA	DA	DA
Dokaz o ispunjenju obveza plaćanja dospjelih poreznih obveza i obveza za mirovinsko i zdravstveno osiguranje. (Dio III. Osnove za	DA	DA	DA

**isključenje, Odjeljak B:  
Osnove povezane s plaćanjem  
poreza ili doprinosa za  
socijalno osiguranje) za sve  
gospodarske subjekte u  
ponudi.**

ZADOVOLJAVA / NE  
ZADOVOLJAVA

ZADOVOLJAVA

ZADOVOLJAVA

ZADOVOLJAVA

**Ostali razlozi isključenja:**

DOKUMENT	PONUDITELJ		
	GP KRK D.D.	GRAĐEVINAR D.O.O.	G.P.P. MIKIĆ D.O.O.
Istinitost podataka pri dostavi dokumenata (ažurirani podaci sukladno čl. 260.-263. ZJN 2016. <b>(Dio III. Osnove za isključenje, Odjeljak C: Osnove povezane s insolventnošću, sukobima interesa ili poslovnim prekršajem – u dijelu koji se odnosi na gore navedene osnove za isključenje) za sve gospodarske subjekte u ponudi.</b>	DA	DA	DA
ZADOVOLJAVA / NE ZADOVOLJAVA	ZADOVOLJAVA	ZADOVOLJAVA	ZADOVOLJAVA

**Naziv i sjedište ponuditelja koji se isključuju s obrazloženjem isključenja:**

Nema obveznih razloga za isključenje ponuda.

**Popis traženih i dostavljenih jamstava za ozbiljnost ponude:**

DOKUMENT	PONUDITELJ		
	GP KRK D.D.	GRAĐEVINAR D.O.O.	G.P.P. MIKIĆ D.O.O.
Jamstvo za ozbiljnost ponude u iznosu od 30.000,00 Kn. Rok valjanosti jamstva ne smije biti kraći od roka valjanosti ponude.	1. Zadužnica 45.000,00 kn 2. Zadužnica 20.000,00 kn	1. Bjanko Zadužnica 50.000,00 kn 2. Bjanko Zadužnica 50.000,00 kn	1. Zadužnica 40.000,00 kn 2. Zadužnica 25.000,00 kn
ZADOVOLJAVA / NE ZADOVOLJAVA	ZADOVOLJAVA	ZADOVOLJAVA	ZADOVOLJAVA

**Podaci o valjanosti ponude prema obliku, sadržaju i cjelovitosti:**

DOKUMENT	PONUDITELJ		
	GP KRK D.D.	GRAĐEVINAR D.O.O.	G.P.P. MIKIĆ D.O.O.
Dostavljena E-ponuda	DA	DA	DA
Broj / oznaka ponude	455/19	26/19	1063/2019
Datum ponude	23.09.2019	23.09.2019	23.09.2019
Broj dijelova ponude	2	2	2
Rok valjanosti ponude – 120 dana	DA	DA	DA
Popunjen ponudbeni list sukladno obrascu EOJN RH	DA	DA	DA
Sadržaj ponude	DA	DA	DA

Naveden popis dijelova ponude koje dostavlja u papirnatom obliku (ili uzorke) na adresu naručitelja kao dio E-ponude.	DA	DA	DA
Ispunjene sve stavke troškovnika ZADOVOLJAVA / NE ZADOVOLJAVA	DA ZADOVOLJAVA	DA ZADOVOLJAVA	DA ZADOVOLJAVA

### **KRITERIJI ZA ODABIR GOSPODARSKOG SUBJEKTA (UVJETI SPOSOBNOSTI)**

#### **Sposobnost za obavljanje profesionalne djelatnosti:**

DOKUMENT	PONUĐITELJ		
	GP KRK D.D.	GRAĐEVINAR D.O.O.	G.P.P. MIKIĆ D.O.O.
Dokaz o upisu gospodarskog subjekta u sudski, obrtni, strukovni ili drugi odgovarajući registar u državi njegova poslovnog nastana. <b>(Dio IV. Kriteriji za odabir gospodarskog subjekta, Odjeljak a) za sebe /članove zajednice gospodarskih subjekata)</b>	DA	DA	DA

#### **Uvjeti ekonomske i financijske sposobnosti i njihove minimalne razine:**

DOKUMENT	PONUĐITELJ		
	GP KRK D.D.	GRAĐEVINAR D.O.O.	G.P.P. MIKIĆ D.O.O.
Dokaz da nije bio u blokadi dulje od 30 (trideset) dana u posljednjih 6 (šest) mjeseci. <b>(Dio IV. Kriteriji za odabir gospodarskog subjekta, Odjeljak a)</b>	DA	DA	DA
Dokument izdan od bankarskih ili drugih financijskih institucija kojim se dokazuje solventnost gospodarskog subjekta (BON-2/SOL-2 ili slično)	Nije zatražena dostava ažuriranog popratnog dokumenata	Nije zatražena dostava ažuriranog popratnog dokumenata	Nije zatražena dostava ažuriranog popratnog dokumenata
Dokaz da ponuditelj ima visinu prosjeka ukupnog prometa u posljednje tri dostupne financijske godine jednaku ili veću od procijenjene vrijednosti nabave. <b>(Dio IV. Kriteriji za odabir gospodarskog subjekta, Odjeljak a)</b>	DA	DA	DA
Izjava o ukupnom prometu gospodarskog subjekta za razdoblje do posljednje 3 (tri) dostupne financijske godine (2015., 2016. i 2017.). Visina prosjeka ukupnog prometa mora biti jednaka ili veća od procijenjene vrijednosti nabave -- <b>OBRAZAC 3. DoN</b>	Nije zatražena dostava ažuriranog popratnog dokumenata	Nije zatražena dostava ažuriranog popratnog dokumenata	Nije zatražena dostava ažuriranog popratnog dokumenata



**Uvjeti tehničke i stručne sposobnosti i njihove minimalne razine:**

DOKUMENT	PONUDITELJ		
	GP KRK D.D.	GRAĐEVINAR D.O.O.	G.P.P. MIKIĆ D.O.O.
<p>Dokaz da ponuditelj ima minimalno iskustvo u godini u kojoj je započeo postupak javne nabave i tijekom 5 (pet) godina koje prethode toj godini: 1 (jedna) potvrda o urednom izvođenju i ishodu najvažnijih radova iz izvršenog ugovora koji se odnosi isključivo na cestogradnju, odnosno izgradnju / rekonstrukciju / obnovu / sanaciju javne ceste, a čija je vrijednost najmanje jednaka 50 % (pedeset posto) procijenjenoj vrijednosti nabave (kn bez PDV-a). <b>(Dio IV. Kriteriji za odabir gospodarskog subjekta, Odjeljak a).</b></p>	DA	DA	DA
<p>Popis radova – <b>Točka 4.2.2.1. DoN – OBRAZAC 4 DoN</b></p>	Nije zatražena dostava ažuriranog popratnog dokumenata	Nije zatražena dostava ažuriranog popratnog dokumenata	Nije zatražena dostava ažuriranog popratnog dokumenata
<p>Potvrda druge ugovorne strane o urednom izvođenju i ishodu najvažnijih radova iz izvršenog ugovora – <b>Točka 4.2.2.1. DoN – OBRAZAC 5 DoN</b></p>	Nije zatražena dostava ažuriranog popratnog dokumenata	Nije zatražena dostava ažuriranog popratnog dokumenata	Nije zatražena dostava ažuriranog popratnog dokumenata
<p>Obrazovna i stručna kvalifikacija tehničkih stručnjaka 1 (jedan) inženjer gradilišta-građevinske struke s radnim iskustvom od najmanje 5 (pet) godina u struci i koji je radio na najmanje 2 (dva) gradilišta na javnim cestama na kojima su se izvodili isti ili slični radovi kao što je predmet ovog postupka javne nabave. <b>(Dio IV. Kriteriji za odabir gospodarskog subjekta, Odjeljak a).</b></p>	DA	DA	DA
<p>Životopis iz kojeg je vidljivo da ima radno iskustvo od najmanje 5 (pet) godina u struci i da je radio na najmanje 2 (dva) gradilišta na javnim cestama na kojima su se izvodili isti ili slični radovi kao što je predmet ovog postupka javne nabave</p>	Nije zatražena dostava ažuriranog popratnog dokumenata	Nije zatražena dostava ažuriranog popratnog dokumenata	Nije zatražena dostava ažuriranog popratnog dokumenata
<p>Potvrdu (o podacima iz imenika, upisnika, evidencije ili zbirke isprava) nadležne Hrvatske komore da je predloženi stručnjak-ovlašteni voditelj građenja ili ovlašteni voditelj radova aktivni član te Komore, da protiv njega nije izrečena mjera zabrane obavljanja poslova i njegovog tvrtka zaposlenja ili ostale potvrde navedene u <b>točki 4.2.2.2. DoN</b></p>	DA	DA	DA

**Odredbe koje se odnose na oslanjanje na sposobnost drugih subjekata:**

DOKUMENT	PONUDITELJ		
	GP KRK D.D.	GRAĐEVINAR D.O.O.	G.P.P. MIKIĆ D.O.O.
Izjava drugog subjekta da će svoje resurse staviti na raspolaganje ponuditelju za izvršenje predmeta nabave ili ugovor o poslovnoj suradnji između ponuditelja/zajednice gospodarskih subjekata i drugog subjekta na čiju se sposobnost oslanja za izvršenje predmeta nabave. <b>Točka 7.1. DoN</b>	-	DA	DA
Ispunjen e-ESPD obrazac gospodarskog subjekta na čiju se sposobnost ponuditelj oslanja.	-	DA	DA

**Odredbe koje se odnose na zajednicu gospodarskih subjekata:**

DOKUMENT	PONUDITELJ		
	GP KRK D.D.	GRAĐEVINAR D.O.O.	G.P.P. MIKIĆ D.O.O.
Ispunjen <b>e-ESPD</b> obrazac za svakog od članova zajednice gospodarskih subjekata.	-	-	-
Ispunjeni svi podaci koji se u <b>Ponudbenom listu</b> u EOJN traže, a osobito dio predmeta nabave, količinski dio, vrijednosni dio te postotni dio svakog člana zajednice gospodarskih subjekata.	-	-	-

**Odredbe koje se odnose na podugovaratelje:**

DOKUMENT	PONUDITELJ		
	GP KRK D.D.	GRAĐEVINAR D.O.O.	G.P.P. MIKIĆ D.O.O.
Predmet i količina, vrijednost i postotni udio koji se daje u podugovor <b>Točka 7.3.1. DoN</b>	-	-	1. Elektrotehnički radovi prema troškovniku u prilogu 3,85 %, 135.372,00 kn  2. Geodetski radovi prema troškovniku u prilogu 0,52 %, 18.180,00 kn
Podaci o podugovarateljima (naziv ili tvrtka, sjedište, OIB ili nacionalni identifikacijski broj, broj računa) <b>Točka 7.3.2. DoN</b>	-	-	1. ELEKTROENERGETIKA, d.o.o. Ratarska 75a, 10000 Zagreb, OIB: 48444972867, br. računa: HR0825000091101478469  2. GEO - RAD d. o.o. Titov trg 2, 51000 Rijeka, OIB: 81881137964, br. računa: HR1324020061100037024
Ispunjen e-ESPD obrazac za podugovaratelja, <b>Točka 7.3.2. DoN</b>	-	-	DA

**OCJENA SPOSOBNOSTI PONUDITELJA:**

OCJENA SPOSOBNOSTI	PONUDITELJ		
	GP KRK D.D.	GRAĐEVINAR D.O.O.	G.P.P. MIKIĆ D.O.O.
ZADOVOLJAVA / NE ZADOVOLJAVA	ZADOVOLJAVA	ZADOVOLJAVA	ZADOVOLJAVA

**UVJETI KOJI MORAJU BITI ISPUNJENI SUKLADNO POSEBNIM PROPISIMA**

DOKUMENT	PONUDITELJ		
	GP KRK D.D.	GRAĐEVINAR D.O.O.	G.P.P. MIKIĆ D.O.O.
Izvadak iz sudskog ili obrtnog registra Republike Hrvatske iz kojeg mora biti vidljivo da je gospodarski subjekt registriran za obavljanje djelatnosti građenja odnosno za izvođenje pojedinih radova. <b>Točka 11.1. DoN</b>	DA	DA	DA
Potvrda (o podacima iz imenika, upisnika, evidencija ili zbirke isprava) nadležne Hrvatske komore za ovlaštenog voditelja građenja i/ili ovlaštenog voditelja radova, zaposlenika gospodarskog subjekta. <b>Točka 11.1. DoN</b>	DA	DA	DA
Suglasnost/Rješenje za obavljanje stručnih geodetskih poslova u Republici Hrvatskoj izdanu/o od Državne geodetske uprave Republike Hrvatske sukladno Zakonu o obavljanju geodetske djelatnosti (NN broj 152/08, 61/11 i 56/13). <b>Točka 11.2. DoN</b>	DA	DA	DA
ZADOVOLJAVA / NE ZADOVOLJAVA	ZADOVOLJAVA	ZADOVOLJAVA	ZADOVOLJAVA

**UVJETI ZA IZVRŠENJE UGOVORA**

DOKUMENT	PONUDITELJ		
	GP-KRK D.D.	GRAĐEVINAR D.O.O.	G.P.P. MIKIĆ D.O.O.
Podaci o angažiranim tehničkim stručnjacima- <b>Točka 12. DoN;</b> <b>OBRAZAC 6 DoN</b>	DA	DA	DA
Izjava, potpisana od tehničkog stručnjaka i ovjerena od strane gospodarskog subjekta čiji je stručnjak zaposlenik, da će taj stručnjak biti angažiran na poslovima koji su predmet ovog postupka	DA	DA	DA

javne nabave, a ukoliko nije zaposlen dovoljna je potpisana izjava stručnjaka u kojoj treba biti navedeno da nije zaposlen, ali da će biti na raspolaganju za poslove koji su predmet ovog postupka javne nabave.

Izjavu o angažiranosti ponuditelj je obvezan dati za sve stručnjake navedene u

**Točka 12. DoN**  
**OBRASCU 6. DoN**

ZADOVOLJAVA / NE  
ZADOVOLJAVA

ZADOVOLJAVA

ZADOVOLJAVA

ZADOVOLJAVA

**PRIKAZ ISPUNJENJA OSTALIH UVJETA IZ DOKUMENTACIJE ZA NADMETANJE:**

DOKUMENT	PONUĐITELJ		
	GP KRK D.D.	GRAĐEVINAR D.O.O.	G.P.P. MIKIĆ D.O.O.
Izjava o prihvaćanju uvjeta iz dokumentacije o nabavi i prijedloga ugovora – <b>Obrazac 15 DoN</b>	DA	DA	DA
Izjava o Jamstvu za otklanjanje nedostataka u jamstvenom roku – <b>Točka 7.7.3. DoN</b>	DA	DA	DA
Ponuđeno trajanje jamstvenog roka za otklanjanje nedostataka – <b>Točka 6.5.A. DoN</b>	48 mjeseci	48 mjeseci	48 mjeseci
ZADOVOLJAVA / NE ZADOVOLJAVA	ZADOVOLJAVA	ZADOVOLJAVA	ZADOVOLJAVA

**Podaci o ispravicima računskih pogrešaka u ponudama:**

DOKUMENT	PONUĐITELJ		
	GP KRK D.D.	GRAĐEVINAR D.O.O.	G.P.P. MIKIĆ D.O.O.
Cijena ponude bez PDV-a (kn)	2.963.082,03	2.548.829,00	3.512.748,45
Cijena ponude s PDV-om (kn)	3.703.852,54	3.186.036,25	4.390.935,56
Ispravci tijekom računске kontrole	NE	NE	NE
Cijena ponude bez PDV-a nakon računске kontrole (kn)	2.963.082,03	2.548.829,00	3.512.748,45
Cijena ponude s PDV-om nakon računске kontrole (kn)	3.703.852,54	3.186.036,25	4.390.935,56
Cijena ponude <b>PRIHVATLJIVA / NEPRIHVATLJIVA</b> obzirom na procijenjenu vrijednost nabave	<b>NEPRIHVATLJIVA</b>	<b>PRIHVATLJIVA</b>	<b>NEPRIHVATLJIVA</b>

## VALJANOST PONUDA TEMELJEM PREGLEDA

VALJANOST PONUDA	PONUĐITELJ		
	GP KRK D.D.	GRAĐEVINAR D.O.O.	G.P.P. MIKIĆ D.O.O.
<b>VALJANA / NIJE VALJANA</b>	<b>NIJE VALJANA</b>	<b>VALJANA</b>	<b>NIJE VALJANA</b>

Konstatira se da je naručitelj kroz II. izmjenu i dopunu financijskog plana osigurao dodatna sredstva, odnosno povećao je procijenjenu vrijednost nabave na iznos od 2.675.000,00 kn, te da je iz tog razloga ponuda GRAĐEVINAR D.O.O., ocijenjena kao valjana.

Odluka o davanju prethodne suglasnosti na II. Izmjene i dopune financijskog plana Županijske uprave za ceste Primorsko-goranske županije za 2019. godinu i projekcije za 2020. i 2021. godinu, KLASA: 021-04/19-01/7, UR.BROJ: 2170/1-01-01/5-19-15 donesene na 22. sjednici Županijske skupštine Primorsko-goranske županije održanoj 30. listopada 2019. god., nalazi se u prilogu ovog zapisnika.

### **Naziv i sjedište ponuditelja čije se ponude odbijaju na osnovi rezultata pregleda i ocjene ponuda:**

Ponuditelj **GP KRK D.D., Stjepana Radića 31, 51500 Krk, OIB: 05146274847**, dostavio je ponudu broj 455/19, od 23.09.2019. čija je cijena veća od procijenjene vrijednosti predmeta nabave čime je ista neprihvatljiva.

Iz navedenog razloga temeljem članka 295. ZJN 2012 stekli su se uvjeti za odbijanje ponude.

Ponuditelj **G.P.P. MIKIĆ d.o.o., Pušća 131, 51513 Omišalj, OIB:82386143355** dostavio je ponudu broj 1063/2019, od 23.09.2019. čija je cijena veća od procijenjene vrijednosti predmeta nabave čime je ista neprihvatljiva.

Iz navedenog razloga temeljem članka 295. ZJN 2012 stekli su se uvjeti za odbijanje ponude.

### **U daljnje razmatranje uzete su ponuda ponuditelja koji su dokazali svoju sposobnost:**

**Vrednovanje prihvatljivih ponuda temeljem kriterija određenih u DoN sukladno članku 283 ZJN 2016:**

## OCJENA PONUDA

### **Postupak ocjene po kriteriju „Jamstveni rok“:**

$$\text{JR vrijednost} = \frac{\text{JR ponuda}}{\text{JR najduži}} \times 10$$

JR vrijednost=broj bodova koje je dobila ponuda za ponuđeni jamstveni rok

JR ponuda=jamstveni rok ponude koja se ocjenjuje

JR najduži=najduži jamstveni rok

10 = maksimalni broj bodova za ocjenu jamstvenog roka

PONUĐITELJ:	KRITERIJ „JAMSTVENI ROK“
GRAĐEVINAR D.O.O.	JR vrijednost=broj bodova koje je dobila ponuda za ponuđeni jamstveni rok 10,00

### **Postupak ocjene po kriteriju „Ponuđena cijena ponude“:**

$$\text{C vrijednost} = \frac{\text{C najniža}}{\text{C ponude}} \times 90$$

C vrijednost=broj bodova koje je dobila ponuda za ponuđenu cijenu

C najniža=najniža ponuđena cijena u predmetnom postupku

C ponude=cijena ponude koja se ocjenjuje

90 = maksimalni broj bodova za ocjenu financijskog dijela ponude

PONUĐITELJ:	KRITERIJ „PONUĐENA CIJENA PONUDE“ C vrijednost=broj bodova koje je dobila ponuda za ponuđenu cijenu 90,00
GRAĐEVINAR D.O.O.	

**Ukupna ocjena ponude:**

Ukupna ocjena ponude dobiva se kao suma bodova dobivenih za kriterij „Jamstveni rok“ i za kriterij „Ponuđena cijena ponude“:

$$U = JR \text{ vrijednost} + C \text{ vrijednost}$$

U = ukupan broj bodova vrednovanja ponude

JR vrijednost = broj bodova koji je ponuda dobila po kriteriju „Jamstveni rok“ (max. 10 bodova)

C vrijednost = broj bodova koji je ponuda dobila po kriteriju „Ponuđena cijena ponude“ (max.90 bodova)

PONUĐITELJ:	UKUPNA OCJENA PONUDE U = ukupan broj bodova vrednovanja ponude 100,00
GRAĐEVINAR D.O.O.	

**RANGIRANJE PONUDA PREMA KRITERIJU ZA ODABIR PONUDE:**

RANG:	PONUĐITELJ:	Ukupna ocjena ponude (bodovi)	Cijena ponude bez PDV-a (kn)	Cijena ponude sa PDV-om (kn)
1.	GRAĐEVINAR D.O.O.	100,00	2.548.829,00	3.186.036,25

**PRIJEDLOG ODLUKE O ODABIRU**

**Naziv ponuditelja s kojim naručitelj namjerava sklopiti ugovor o javnoj nabavi:**

GRAĐEVINAR D.O.O., Miroslava Krležje 20, 51000 Rijeka, OIB:29350827566.

**Razlozi odabira:**

Ekonomski najpovoljnija ponuda, sukladno članku 283. ZJN 2016.

**Podaci o podugovarateljima i podaci o dijelu ugovora koji se daje u podugovor:**  
Nema podugovaratelja.

**Ažuriranje popratnih dokumenata:**

Nije zatraženo ažuriranje popratnih dokumenata.

**Osiguranje dodatnih sredstava:**

Naručitelj je kroz II. izmjenu i dopunu financijskog plana osigurao dodatna sredstva, odnosno povećao je procijenjenu vrijednost nabave.  
Procijenjena vrijednost nabave iznosi 2.675.000,00 kn.

Odluka o davanju prethodne suglasnosti na II. Izmjene i dopune financijskog plana Županijske uprave za ceste Primorsko-goranske županije za 2019. godinu i projekcije za 2020. i 2021. godinu KLASA: 021-04/19-01/7, UR.BROJ: 2170/1-01-01/5-19-15 donesene na 22. sjednici Županijske skupštine Primorsko-goranske županije održanoj 30. listopada 2019.. god. i prilog je ovom zapisniku.

**Prijedlog odgovornoj osobi naručitelja za donošenje odluke o odabiru ili odluke o poništenju s obrazloženjem:**


Na temelju provedenog pregleda i ocjene ponuda stručno povjerenstvo za pripremu i provedbu postupaka javne nabave naručitelja, u otvorenom postupku javne nabave male vrijednosti s ciljem sklapanja ugovora o javnoj nabavi, predlaže donošenje Odluke o odabiru ponuditelja **GRAĐEVINAR D.O.O., Miroslava Krleže 20, 51000 Rijeka, OIB:29350827566** za cijenu od **2.548.829,00 kn bez PDV-a**, odnosno temeljem članka 294. za cijenu od **3.186.036,25 kn sa PDV-om** nakon donošenja Odluke o davanju prethodne suglasnosti na II. Izmjene i dopune financijskog plana Županijske uprave za ceste Primorsko-goranske županije za 2019. godinu i projekcije za 2020. i 2021. godinu, KLASA: 021-04/19-01/7, UR.BROJ: 2170/1-01-01/5-19-15 donesene na 22. sjednici Županijske skupštine Primorsko-goranske županije održanoj 30. listopada 2019.. god., iz razloga jer je prema kriteriju za odabir ponude ocijenjena najpovoljnijom.

Datum završetka pregleda i ocjene ponuda: 28.11.2019.god.

**PODACI O OSOBAMA KOJE SU IZVRŠILE PREGLED I OCJENU PONUDA**

Član stručnog povjerenstva (1)


Branislav Milanović

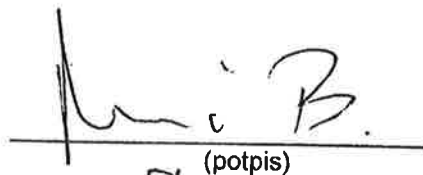

(potpis)

Član stručnog povjerenstva (2)


Davor Vivoda

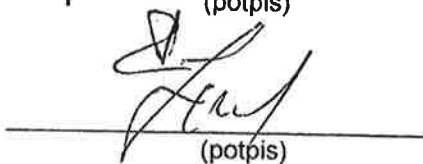

(potpis)

Član stručnog povjerenstva (3)

Eugen Gudac

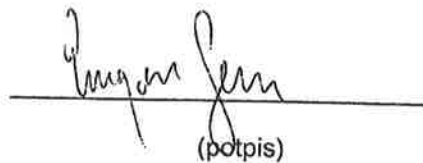

(potpis)


Član stručnog povjerenstva (4)

Anđelko Florijan

(potpis)

Član stručnog povjerenstva (5)

Ivana Radić

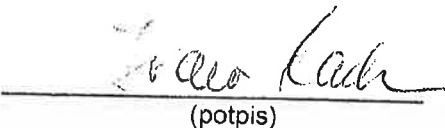

(potpis)

**Prilozi:**

1. Zahtjev za pojašnjenjem odnosno upotpunjenjem ponude od 15.10.2019
2. Odluka o davanju prethodne suglasnosti na II. Izmjene i dopune financijskog plana Županijske uprave za ceste Primorsko-goranske županije za 2019. godinu i projekcije za 2020. i 2021. godinu, KLASA: 021-04/19-01/7, UR.BROJ: 2170/1-01-01/5-19-15 donesene na 22. sjednici Županijske skupštine Primorsko-goranske županije održanoj 30. listopada 2019.. god.



**ŽUPANIJSKA UPRAVA ZA CESTE  
PRIMORSKO GORANSKE ŽUPANIJE**  
51000 RIJEKA, Nikole Tesle 9/X

Klasa: 340-09/19-10/59  
Urbroj: 2170-01/02-19-19  
Rijeka, 15.10.2019.god

GRAĐEVINAR D.O.O.,  
Miroslava Krleže 20,  
51000 Rijeka

**Predmet:** Upotpunjavanje ponude u otvorenom postupku javne nabave male vrijednosti za izvođenje radova „IZGRADNJA KRUŽNOG TOKA SA SANACIJOM PRIVOZA ŽC 5125, LOKALITET PUNAT“

Evidencijski broj nabave: 1-11.1.-19-MV  
Broj objave iz EOJN RH: 2019/S 0F2-0034666  
Datum slanja objave: 29.8.2019.

Vezano za predmet nabave „IZGRADNJA KRUŽNOG TOKA SA SANACIJOM PRIVOZA ŽC 5125, LOKALITET PUNAT“ pozivamo vas da sukladno članku 293. ZJN 2016 upotpunite svoju ponudu broj 26/19 od 23.09.2019. god. i to na način da:

Dostavite ispravno ispunjen e-ESPD obrazac.

**Dio II.: Podaci o gospodarskom subjektu,  
C: Podaci o oslanjanju na sposobnosti drugih subjekata**

Na traženu informaciju oslanja li se gospodarski subjekt na sposobnosti drugih subjekata kako bi ispunio kriterije za odabir utvrđene u dijelu IV. te kriterije i pravila (ako postoje) utvrđene u dijelu V. sukladno Dokumentaciji o nabavi, odgovorili ste sa NE, dok u uvezu ponude odnosno prilogima dostavljate potvrdu, odnosno suglasnost za obavljanje stručnih geodetskih poslova koja glasi na Geodetski zavod Rijeka.

Iz takvih odgovora nije razvidno oslanjate li se na stručnu sposobnost navedenog subjekta ili ne.

Ukoliko je odgovor potvrđan molimo vas izmjenu vašeg e-ESPD obrazca, dostavu e-ESPD obrazca sukladno točki 5.3., 6.2., te 11.1. Dokumentacije o nabavi.

Upotpunjavanje ponude, molimo da dostavite putem EOJN RH modul pojašnjenja/upotpunjavanje elektronički dostavljenih ponuda u roku do 21.10.2019.god. do 12:00 sati.

S poštovanjem,



INVESTITOR: ŽUPANIJSKA UPRAVA ZA CESTE  
PRIMORSKO – GORANSKE ŽUPANIJE  
51 000 RIJEKA, Nikole Tesla 9/X  
IOB: 979675544201

GRAĐEVINA: REKONSTRUKCIJA RASKRIŽJA ŽUPANIJSKE CESTE  
ŽC 5125 U KRUŽNO RASKRIŽJE U NASELJU PUNAT  
(Ulice GMU1, GMU2 i SU2)

RAZINA RAZRADE: IZVEDBENI PROJEKT

STRUKOVNA  
ODREDNICA: GRAĐEVINSKI PROJEKT – PROMETNE POVRŠINE

## 2.1. TEHNIČKI OPIS

Projektant: Zlatko Pavušek, inž.građ.

---

Građevina: Rekonstrukcija raskrižja županijske ceste ŽC5125 u kružno raskrižje u Puntu  
(ulice GMU1, GMU2 i SU2)

Rijeka, ožujak 2019.

## 2.1. TEHNIČKI OPIS

### 2.1.1. Uvod

Na zahtjev investitora Županijske uprave za ceste, Rijeka, izrađen je izvedbeni projekt za rekonstrukciju raskrižja županijske ceste ŽC 5125 u kružno raskrižje u naselju Punat. Projekt je izrađen za potrebe ishoda građevinske dozvole.

Projektom je predviđena izgradnja kolektora oborinskih voda s priključenjem na postojeći cjevovod u trupu županijske ceste. Dio vodoopskrbnog cjevovoda sanitarno – potrošne i protupožarne vode bit će rekonstruiran u sklopu građevinskog projekta.

Rekonstrukcija raskrižja obuhvaća izvedbu javne rasvjete, EK kanalizacije (DTK) i usklađenje EE trase.

Navedeni zahvati u sklopu rekonstrukcije obrađeni su posebnim projektom.

Izvedbeni projekt izrađen je u skladu s odrednicama:

- Prostornog plana uređenja Općine Punat (SN PGŽ br. 33/10 – pročišćeni tekst).

Zahvat u prostoru se nalazi u UPU – a 3 građevinskog područja naselja N1 – centralno naselje Punat (SN PGŽ 34/10)., i u skladu s Glavnim projektom.

Izvedbeni projekt je uvezen u 2 mape:

- mapa 1 – građevinski projekt – projekt prometnih površina i
- mapa 2 – elektrotehnički projekt

### 2.1.2. Postojeće stanje

Na predmetnoj lokaciji postoji cestovno križanje županijske ceste Ž 5125 i Ulice kralja Zvonimira te I. G. Kovačića. Županijska cesta čini glavnu prometnicu iz smjera Punta prema Staroj Baški. Križanje s Ulicom. K. Zvonimira i I. G. Kovačića, čini prometno opterećenje koje je izraženije u ljetnim mjesecima, zbog blizine turističkih sadržaja (hotela, autokampova lučkih priveza brodica i sl.). Postojeće stanje kolnika ne zadovoljava potrebe cestovnog prometa koji se njome odvija. Asfaltni sloj je istrošen i deniveliran s brojnim oštećenjima (pukotine, oštećenja rubova i sl.), koji su nastali propadanjem podloge koja svojom kvalitetom više ne može omogućiti sigurnost u prometu. Pješačkih koridora nema, što stvara potencijalnu opasnost po kretanje pješaka osobito djece, jer se u blizini nalaze školski i predškolski sadržaji.

Potrebni parametri za projektiranje su usvojeni temeljem grafičkih priloga prostorno-planske dokumentacije kao i konzultacija s predstavnicima županijske uprave za ceste i lokalne samouprave kako bi se stekao uvid u eventualno osjetljiva područja zahvata.

Postojeće stanje koridora trase ceste vidljivo je na katastarsko - topografskim situacijama.

U trupu županijske ceste do križanja ze u nastavku lokalnom ulicom postoji izgrađeni sustav kolektora oborinskih i sanitarno – potrošnih voda. Zbog pribavljanja podataka o vrsti i karakteristikama ugrađenog cijevnog materijala u kolektor oborinskih voda, može se zaključiti da su spomenute instalacije u dobrom stanju.

Paralelno s Ulicom K. Zvonimira uz desnu stranu kolnika postoji izgrađen vodoopskrbni cjevovod ACC Ø200 mm. Odvajanje cjevovoda za opskrbu pozicija južno od ceste izvedeno je u zasunskom armirano – betonskom oknu lociranim približno u sredini sadašnjeg križanja.

### 2.1.3. Geodetske podloge i podaci

Podloga za izradu glavnog projekta bila je odgovarajuća geodetska podloga. Podloga je data u digitalnom zapisu. Temeljem tih podataka računalnim programom izrađeni su terenski podaci uzdužnih i poprečnih profila postojeće nivelete trase.

Svi projektni elementi dostupni su u digitalnom formatu i za potrebe iskolčenja dati su u apsolutnim koordinatama.

#### 2.1.4. Građevinska čestica

Građevinska čestica predmetne građevine formira se od k.č. 9038/88, 9038/87, 8590/4, 8590/7, 8590/8, 8590/5, 8590/9, 8590/10, 8589/4, 8579/3, 9127/6, 8613/6, 8612/7, 8612/8, 8611/5, 8610/2, 8607/5, 8606/4, 8591/4, 8592/2, 8593/2, 8594/3, 8595/3, 8596/1, 8594/2, 8595/2, 8596/2, 8597/1, 8598/2, 8599/4, 8779/2, 8786/5, 8787/2, 8794/4, 8795/5, 8797/2, 8801/2, 8802/2, 9038/4, 9038/77, 9038/86, 9038/85, 9038/84, 9038/83, 9038/82, 9038/81, 9038/80, 9038/79, 9038/78, 9038/76, 8603/5, 8603/2, 8602/1, 8601/4, 8601/5, 8602/2, 8603/6 i 8603/4 u K.o. Punat.

Navedene čestice su prema provedenoj parcelaciji od Ureda ovlaštenog inženjera geodezije Antona Grškovića, inž. geodezije, Dobrinj 42, otok Krk.

#### 2.1.5. Projektno rješenje

Projektno rješenje izgradnje prometne površine uključuje slijedeće zahvate:

**A. Cesta projektirane oznake GMU 1 s karakterističnim poprečnim profilom**

- Širina kolnika: 2 x 3,20 m (ukupno 6,40 m) u pravcu,
- Širina pločnika (nogostupa) 1,50 m (obostrano),
- Poprečni nagib kolnika u pravcu: 2,50 %.
- u kružnom toku širina kolnika iznosi 6,50 m i povozni dio 1,50 m,
- Poprečni nagib kolnika u kružnom raskrižju iznosi 2,00 %, u povoznom dijelu 5,00%
- izvedbu nove kolničke konstrukcije od asfaltbetonskog kolnika na cijelom zahvatu.

**B. Cesta projektirane oznake GMU 2 s karakterističnim poprečnim profilom**

- Širina kolnika: 2 x 3,00 m (ukupno 6,00 m) u pravcu,
- Širina pločnika (nogostupa) 1,00 m (desna strana trase),
- Poprečni nagib kolnika u pravcu: 2,50 %,
- obložno – potporna konstrukcija visine 2,50 m (mjereno od dna temelja) sa zaštitnom ogradom,
- kolektor oborinskih voda sa spojem na izgrađeni kolektor u trasi GMU 1,
- izvedba nove kolničke konstrukcije od asfaltbetonskog kolnika.

**C. Cesta projektirane oznake SU 2 s karakterističnim poprečnim profilom**

- Širina kolnika: 2 x 2,75 m (ukupno 5,50 m) u pravcu,
- Širina pločnika (nogostupa) 1,50 m (lijeva strana trase),
- Poprečni nagib kolnika u pravcu: 2,50 %,
- kolektor oborinskih voda sa spojem na izgrađeni kolektor u trasi GMU 1,
- izvedba nove kolničke konstrukcije od asfaltbetonskog kolnika.

##### 2.1.5.1. Horizontalni elementi trase

Prometna površina obrađena je sa tri trase:

**A. Cesta projektirane oznake GMU 1.**

- Trasa počinje s profilom 1 na stacionaži 0 + 000,000 m, a završava s profilom 15 na stacionaži 0 + 171,737, ukupne duljine od 171,74 m. Rekonstrukcija ulice ima tri vodoravna zavoja.

- na profilu br. 7 nalazi se kružni tok, s vanjskim radijusom  $R = 16,00$  m i unutarnjim radijusom  $R = 7,50$  m,

B. Cesta projektirane oznake GMU 2 (ŽC 5125)

- Trasa počinje s profilom 31 na stacionaži  $0 + 000,000$  m, a završava s profilom 40 na stacionaži  $0 + 098,259$  m, ukupne duljine od  $98,26$  m. Trasa ima jedan vodoravni zavoj.

C. Cesta projektirane oznake SU 2, nerazvrstana cesta (Ulica Kralja Zvonimira)

- Trasa počinje s profilom 41 na stacionaži  $0 + 000,000$  m, a završava s profilom 50 na stacionaži  $0 + 094,514$  m, ukupne duljine od  $94,51$  m. Trasa ima jedan vodoravni zavoj.

### 2.1.5.2. Poprečni elementi trase

A. Cesta projektirane oznake GMU 1

- Normalni profil čini kolnik  $2 \times 3,20$  m (ukupno  $6,40$  m) u pravcu.

- Sjecište profila 7 (cesta GMU1), 40 (cesta GMU2) i 50 (cesta SU2) je centar kružne građevine, vanjskog radijusa  $R = 16,00$  m, unutarnjeg radijusa  $R = 7,50$  m i radijusa povoznog dijela kružnog toka  $R = 9,00$  m.

Središnji dio kružne građevine ispunjen je humusnim materijalom, te isključivo niskim raslinjem zbog dobre preglednosti nailazećim vozilima.

- Širina povoznog dijela središnjeg otoka je  $1,50$  m, koji omogućava vožnju dugim vozilima.

Poprečni nagib povoznog dijela, je  $5,00\%$ , prema kružnom kolniku. Izveden je od sitne granitne kocke  $10 \times 10$  cm, s položenim rubnjakom na spoju s asfaltnom površinom, i uspravno položenom rubnjaku prema središnjem otoku, sa zasijanom travom, i posađenim niskim raslinjem. Sadnja stabala s bujnim krošnjama u središnjem otoku nije dopuštena, zbog mogućnosti znatnog smanjenja stupnja prometne sigurnosti, nastale smanjenom preglednošću.

- Ulazni i izlazni polumjeri cesta u raskrižju, su od  $12,00 - 14,20$  m.

- Prilazne ceste prema raskrižju imaju razdjelne trokutaste otoke, s uzdignutim rubnjacima i asfaltiranom površinom, osim na trasi GMU 2, gdje su otoci izvedeni u niveleti ceste prekriveni granitnim kockama  $10 \times 10$  cm, u cilju nesmetanog prolaza duljih vozila. Na otoke se postavljaju prometni znaci za regulaciju i usmjerenje prometa. Usmjerivači prometa se postavljaju i u središnji otok. Podaci o dimenzijama razdjelnih otoka dobivene su iz tehničke literature Instituta prometa i veza, i ostale tehničke dokumentacije.

- Poprečni nagib kružnog kolnika je  $2,00\%$ .

- Promet u kružnom raskrižju odvija se u smjeru suprotnom kretanju kazaljke na satu.

U području kružnog raskrižja od profila 4 – 6 s desne strane, visina okolnog terena uvjetuje gradnju armirano – betonskih potpornih zidova, s rasteretnom konzolom, dimenzija prema statičkom proračunu. U krunu potpornih zidova uz rub pločnika, ugrađuje se željezna ograda iz profiliranog željeza, obojena zaštitnom bojom i u željenom tonu. Obložni kameno – betonskih zidovi dimenzija  $0,40 \times 0,60$  m a izvode se uz rubove novoformirane parcele ceste, s lijeve i desne strane. Dimenzije temeljnih zidova i obložnih zidova prikazane su u poprečnim presjecima.

Vitoperenje poprečnog pada, na prijelazu iz pravca ( $2,50\%$ ) u poprečni pad u zavoju obavlja se u kružnom zavoju.

- Širina pločnika (nogostupa) iznosi  $1,50$  m (obostrano), s poprečnim nagibom prema kolniku od  $2,00\%$ .

- Rubovi kolnika ceste obrađeni su tipskim betonskim rubnjacima dim.  $15/25/100$  cm.

Visina vrha rubnjaka u odnosu na niveletu ceste iznosi  $12$  cm.

- Poprečni nagib prometnih površina je jednostrešan i iznosi  $2,50\%$ .

- Od profila 2 – 13 s lijeve i 12 s strane ceste izvodi se parapetni kameno – betonski zid dimenzija  $0,40 \times 0,60$  m, s betonskim iznadtemeljnim zidom i temeljem dim.  $0,40 \times 0,50$  m.

**B. Cesta projektirane oznake GMU 2 ŽC 5125**

- Normalni profil čini cestovna površina širine 2 x 3,00 m (ukupno 6,00 m) u pravcu. Do područja zahvata kružnog raskrižja širina pločnika ograničena je blazinom privatnih građevnih čestica i iznosi oko 1,00 m s desne strane ceste.

Od profila 33 – 39 s lijeve strane, visina okolnog terena uvjetuje gradnju armirano – betonskog potpornog zida s rasteretnom konzolom, dimenzija prema statičkom proračunu. U krunu potpornog zida, ugrađuje se željezna ograda iz profiliranog željeza, obojena zaštitnom bojom i u željenom tonu. Obložni kameno – betonskih zidovi dimenzija 0,40 x 0,60 m izvode se uz rubove novoformirane parcele ceste, s desne strane. Dimenzije temeljnih zidova i obložnih zidova prikazane su u poprečnim presjecima.

Od krune potpornog zida do cestovnog rubnjaka izvodi se zaštitni koridor širine 0,50 m sa završnom asfaltnom obradom u jednom sloju.

- Rubovi kolnika ceste obrađeni su tipskim betonskim rubnjacima dim. 15/25/100 cm.

Visina vrha rubnjaka u odnosu na niveletu ceste iznosi 12 cm.

- Poprečni nagib prometnih površina je jednostrešan i iznosi 2,50%.

**C. Cesta projektirane oznake SU 2, nerazvrstana cesta (Ulica Kralja Zvonimira)**

- Normalni profil čini kolnik 2 x 2,75 m (ukupno 5,50 m) u pravcu.

- Pločnik u širini 1,50 m postavljen je s lijeve strane, koji je prema kolniku obrubljen tipskim betonskim rubnjacima, dim. 15/25/100 cm. Obložni kameno – betonskih zidovi dimenzija 0,40 x 0,60 m a izvode se uz rubove novoformirane parcele ceste, s lijeve strane do pločnika.

- Uz desni rub kolnika izvodi se zaštitni koridor širine 0,50 m sa završnom asfaltnom obradom u jednom sloju. Zbog denivelacije prema okolnom terenu izvodi se temeljni i iznadtemeljni betonski zid, promjenljive visine.

Dimenzije temeljnih i obložnih zidova prikazane su u poprečnim profilima trase.

Vitoperenje poprečnog pada, na prijelazu iz pravca (2,50%) u poprečni pad u zavoju obavlja se u kružnom zavoju.

**2.1.5.3. Vertikalni elementi trase**

Novoprojektirane nivelete imaju slijedeće karakteristike:

**A. Cesta projektirane oznake GMU 1**

- Vertikalna geometrija rekonstrukcije na početku i završetku trase uklapa se na postojeće kote županijske ceste.

- Najveći osovinski uzdužni nagib iznosi 2,00%. Rekonstrukcija ceste ima 4 zavoja s najmanjim radijusom vertikalnog zaobljenja  $R_{min} = 169,99$  m, na izlazu iz kružnog križanja.

U nacrtu - list br. 8/18, prikazani su vertikalni elementi uzdužnog profila nivelete rekonstrukcije, u mjerilu 1:1000/100.

**B. Cesta projektirane oznake GMU 2 (ŽC 5125)**

Vertikalna geometrija rekonstrukcije na početku trase uklapa se na postojeću kotu županijske ceste.

- Najveći osovinski uzdužni nagib iznosi 6,35%. Rekonstrukcija ceste ima 2 zavoja s najmanjim radijusom vertikalnog zaobljenja  $R_{min} = 349,44$  m, na ulazu u kružno križanje.

U nacrtu - list br. 9/18, prikazani su vertikalni elementi uzdužnog profila nivelete rekonstrukcije, u mjerilu 1:1000/100.

**C. Cesta projektirane oznake SU 2, nerazvrstana cesta (Ulica Kralja Zvonimira)**

Vertikalna geometrija rekonstrukcije na početku trase uklapa se na postojeću kotu Ulice kralja Zvonimira.

- Najveći osovinski uzdužni nagib iznosi 3,29%. Rekonstrukcija ceste ima 2 zavoja s najmanjim radijusom vertikalnog zaobljenja  $R_{min} = 250,10$  m, na ulazu u kružno križanje.

U nacrtu - list br. 10/18, prikazani su vertikalni elementi uzdužnog profila nivelete rekonstrukcije, u mjerilu 1:1000/100.

Poprečni, horizontalni i vertikalni elementi trasa cesta (GMU1, GMU2 i SU2) imaju propisanu širinu, nagib, nosivost i radijuse zaokretanja u skladu s Pravilnikom o uvjetima za vatrogasne pristupe (NN 35/94, 55/94 i 142/03).

#### Obložno-potporna konstrukcija

Projektnim rješenjem se predviđa izvedba obložno-potporne konstrukcije. Navedena se potporna konstrukcija izvodi na trasama (GMU1 i GMU2), od profila 4 – 6 i 33 - 39. Zasjećanje u postojeće tlo obavlja se u neispitanoj podlozi. Projektom je predviđena izvedba armirano - betonskog zida. Armirano betonski potporni zid visine je ukupno 2,50 m (mjereno do dna temelja) i širine u kruni 0,25 m.

U krunu potpornih zidova ugrađuje se tipska čelična ograda.

Na unutarnjoj strani temeljne stope ugrađuje se drenaža s dispozicijom u sustav odvodnje oborinskih voda. Detaljni opis drenažne mreže vidljiv je u stavkama troškovnika.

Položaj potpornih zidova vidljiv je u poglavlju 2.11.12 i 2.11.14 poprečni presjeci, listovi 12/18 i 14/18.

Osnovni podaci za izvedbu potporne konstrukcije koji se odnose na način izvedbe i vrstu materijala prikazan je u statičkom proračunu datom u prilogu 2.4. Dimenzioniranje potporne konstrukcije, kojim je dokazana mehanička otpornost i stabilnost konstrukcije.

#### **2.1.5.4 Konstrukcija kolnika i pločnika**

##### a. Konstrukcija kolnika u rotoru:

Prema projektu predviđena je kolnička konstrukcija od asfaltbetonskog kolničkog zastora. Na cijelom zahvatu izvodi se nova kolnička konstrukcija elastičnog tipa:

- trošivi (habajući) sloj od asfaltbetona AC 16 Surf 50/70, (E) debljine 4 cm
- bitumenizirani nosivi sloj AC 32 Base 50/70 debljine 8 cm
- nosivi sloj od nevezanog kamenog materijal veličine zrna 0/63 mm debljine 35 cm. modula stišljivosti  $ME = 100 \text{ MN/m}^2$
- Sitna granitna kocka dim 10 x 10 cm položena u sloj nabijenog pijeska granulacije 0 – 3 mm u sloju 3 – 5 cm, na podlozi od nevezanog kamenog materijal veličine zrna 0/63 mm debljine 35 cm. Spojnice (fuge) zaliti bitumenskom emulzijom ili trajno elastičnim dvokomponentnim kitom.

##### b. Konstrukcija kolnika na cestama:

- trošivi (habajući) sloj od asfaltbetona AC 11 Surf 50/70, AG1 M2 – E debljine 4 cm
- bitumenizirani nosivi sloj AC 22 Base 50/70 AG6 M2 – E debljine 6 cm
- nosivi sloj od nevezanog kamenog materijal veličine zrna 0/63 mm debljine 30 cm. modula stišljivosti  $ME = 100 \text{ MN/m}^2$

##### c. Konstrukcija pločnika:

- konstrukcija pločnika sastoji se od 15 cm tucaničke podloge modula stišljivosti  $ME = 50 \text{ MN/m}^2$  i završnog sloja po sistemu sitnozrnatog asfalt-betona AC 8 Surf, debljine 4 cm.



Posteljica se izvodi od miješanog materijala iz iskopa, te u skladu s Općim tehničkim uvjetima za radove na cestama ima nosivost  $M_s > 35$  MPa mjereno kružnom pločom  $\varnothing 30$  cm.

Određivanje dimenzija pojedinih slojeva te ukupne kolničke konstrukcije izvršeno je prema standardu U.C4.012.

Kolnička konstrukcija prometnica (vatrogasnog pristupa) dimenzionirana je za osovinski tlak od 10 t.

U poglavlju 2.11.18 list br. 18/18 prikazan je detalj konstrukcije kolnika, pločnika i ograde.

### 2.1.6. Prometno rješenje

U grafičkom crtežu "situacija prometno rješenje" u poglavlju 2.11.7, list 7/18, prikazana je vodoravna i uspravna prometna signalizacija. Za izradu prometnog rješenja primijenjen je Zakon o sigurnosti prometa na cestama, (NN 67/08, 48/10), te Pravilnik o prometnim znakovima opremi i signalizaciji na cestama (NN 33/05), te Opći tehnički uvjeti za radove na cestama OTU.

### 2.1.7. Odvodnja oborinske vode

Odvodnja oborinskih voda s asfaltiranih površina predviđena je izgradnjom kanalizacijskog sustava odvodnje i dispozicijom vode u postojeći kolektor.

U trupu županijske ceste postoji razdjelni sustav odvodnje, koji u nastavku prolazi Ulicom I. G. Kovačića, do sustava pročišćavanja u priobalnom dijelu područja u Puntu.

Oborinski kolektor je izveden iz PEHD cijevi DN 400 mm i DN 800 mm, i PEHD revizijskim oknima, i izvedenim slivničkim oknima uz postojeću trasu.

Projektirani kolektori oborinskih voda položeni su u trasu ceste GMU2 i SU2, (Kolektor K1 i K2) Prikjučna mjesta se izvode u novo armirano – betonsko okno postojećeg kolektora, koje je locirano u središnjem dijelu zemljane površine rotora, neposredno prije reduciranog cjevovoda DN800 mm.

Rekonstrukcija županijske ceste zahtijeva postavljanje slivničkih okana na nove pozicije. Da bi se spriječilo učestalo probijanje postojećeg PEHD cjevovoda DN400 i DN800 mm, koristit će se sadašnja odvodnja vode iz slivnika, nakon što se stari slivnici eliminiraju. Probijanje PEHD cijevi u cilju spajanja novih slivnika ne bi bilo učinkovito, jer bi ugradnja segmentnih račva bila vrlo teška, s mogućnošću da novi spoj ne bude vodonepropustan. Kod uklanjanja postojećih slivnika potrebno je točno locirati odvodnu cijev DN250 mm, na koju će se spajati cijevi istih profila s novih slivnika.

Trasa kolektora K1 i K2, izvodi se iz PEHD cijevi DN 315 mm, u ukupnoj duljini oko 160,00 m.

Na projektom predviđenim pozicijama izvode se revizijska arm. – betonska revizijska okna.

Slivnička okna priključuju se na glavni kolektor (K1 i K2) cijevima PEHD DN 250 mm, izravno na cjevovod uz pomoć tipskih reduciranih račva ili spajanjem na najbliže revizijsko okno.

Opis i tehničke karakteristike kanalizacijske mreže, kao i pripadajuće građevine (cjevovod, revizijska okna i slivnici), prikazani su u poglavlju 2.11.5 (situacija građevinsko rješenje 1:250), nacrt – list br.5/18) i detaljima oborinske odvodnje u poglavlju 2.11.17, list 17/18.

Dimenzije profila cjevovoda dobivene su prema hidrauličkom proračunu (poglavlje 2.5).

Izgradnjom kanalizacijskog sustava odvodnje oborinskih voda omogućit će kvalitetan prihvata oborinskih voda s asfaltiranih cestovnih i pješačkih površina, čime se spriječava nekontrolirano otjecanje vode u okolni teren.

Ovako zatvoreni sustav odvodnje, te izbor materijala omogućuje pravilno funkcioniranje kolektora odvodnje uz njegovu potpunu vodonepropusnost.

Vodonepropusnost cjevovoda s pripadajućim građevinama treba dokazati Uvjerenjem o uspješno obavljenim tlačnim probama.

### 2.1.8. Priključenje građevine na komunalnu infrastrukturu

Rekonstrukcija i priključenje mreže javne rasvjete EK kanalizacije (DTK) i usklađenje EE trase, obrađeno je u zasebnom elektrotehničkom glavnom projektu (mapa 2). Eventualna izvedba kolektora sanitarno – potrošnih voda na trasi ceste GMU2, nije predmet ovog projekta.

### 2.1.9. Rekonstrukcija javne vodoopskrbne mreže

Sukladno posebnim uvjetima distributera i vlasnika komunalne infrastrukture Pod. "Ponikve" d.o.o. je zbog položaja instalacije vodoopskrbnog cjevovoda u smjeru cesta SU2 i GMU2 predviđena rekonstrukcija od profila 31 – 40 i 41 – 50, duljine oko 200,00 m'.

### 2.1.11. Nesmetan pristup, kretanje i boravak osoba smanjene pokretljivosti

Glavnim projektom osigurani su uvjeti neovisnog kretanja osoba s invaliditetom i smanjene pokretljivosti u javnom prometu. Projektom su predviđeni sljedeći elementi pristupačnosti:

- javna pješačka površina širine 1,50 m unutar rekonstrukcije križanja.

Navedenim elementom pristupačnosti sve pješačke površine biti će izvedene bez arhitektonskih barijera tako da na njima nema zapreka za kretanje niti jedne kategorije stanovništva te je osiguran nesmetani pristup javnim površinama.

Na prilaznim rampama ugrađuju se elementi čepaste strukture ili granitnine koce.

Glavni projekt izrađen je u skladu s Pravilnikom o osiguranju pristupačnosti građevina osobama s invaliditetom i smanjene pokretljivosti (NN br. 78/13).

### 2.1.12. Mjere zaštite okoliša

Predmetni zahvat u prostoru planiran je na način da se na najmanju mjeru svedu oštećenja prirode. Pokosi nasipa i usjeka ozeleniti će se sijanjem trave. Prilikom gradnje potrebno je upotrebljavati materijale koji nije štetan za ljude i okoliš, a po završetku izgradnje građevine približiti stanje u prirodi onom stanju koje je bilo prije zahvata.

Kod gradnje ceste moraju se poštivati mjere zaštite prostora za:

- privremeno postavljen kontejner za smještaj rukovoditelja gradilišta, nadzornog inženjera i poslovođu, i parkirnih mjesta, koje ne smiju smetati okolišu,

- nakon završetka rekonstrukcije pristupiti otklanjanju kontejnera, otpadnog materijala i građevinskih strojeva

Tehničkim rješenjima, koja su primjenjena u glavnom projektu i opisana u tehničkom opisu, osiguravju se temeljni zahtjevi za građevinu Sukladno Zakonu o gradnji (NN 153/13), glava 2. *Temeljni zahtjevi za građevinu.* Građevina sa svojim konstruktivnim elementima mora udovoljavati temeljnim zahtjevima za građevinu tokom predviđenog vijeka svog trajanja uz redovita održavanja.

Prilikom projektiranja predmetne građevine i izrade ovog glavnog projekta, osigurani su svi temeljni zahtjevi za građevinu u smislu Zakona o gradnji (NN 153/13).

### 2.1.13. Predviđeni vijek uporabe i uvjeti održavanja

Uz pravilno korištenje i redovito održavanje, predviđeni vijek uporabe predmetne građevine je cca 20 godina, nakon čega je potrebna njezina obnova. Pravilno korištenje pretpostavlja korištenje građevine u njenoj namjeni svim standardnim vozilima, dozvoljenih po vrsti i opterećenjima prema Pravilniku o tehničkim uvjetima za vozila u prometu na javnim cestama (NN 19/93), i Zakonu o sigurnosti prometa na cestama (NN 67/08, 48/10). U njima je regulirano osovinsko opterećenje po pojedinim kategorijama prometnica. Sastavni dio ovih uvjeta je i Pravilnik o održavanju i zaštiti javnih cesta (NN25/98 i 162/98), u kojem su detaljno obrađeni postupci održavanja.

Ciljevi održavanja cesta je spriječavanje propadanja stanja cesta, omogućavanje sigurnog odvijanja prometa, pravilnim održavanjem smanjenje troškova popravaka i naknade oštećenja trećim osobama. Održavanje cesta dijeli se u dvije kategorije:

#### A. redovito održavanje

(nadziranje i pregledi cesta, održavanje kolnika, održavanje sustava za odvodnju, održavanje bankina i bermi s košnjom trave, održavanje usjeka, zasjeka i nasipa, održavanje cestovne opreme i signalizacije, održavanje cestovnih objekata)

#### B. izvanredno održavanje

(ovisno o pregledu stanja oštećenja kolnika, predviđa se obnavljanje i njegovu zamjenu novim slojem, popravak ili zamjenu sustava za odvodnju, što je posebno važno za produljenje uporabe ceste i cestovnih objekata, te povećanje sigurnosti prometa vozila i pješaka).

Nakon izgradnje i primopredaje predmetne građevine, njezino održavanje, i održavanje popratnih građevina na trasi ceste, spada pod nadležnost vlasnika nekretnine.

C. Projektirani vijek uporabe građevina odvodnje je cca 30 godina. Projektirani vijek uporabe uključuje redovito održavanje (čišćenje, popravci, zamjene dijelova.).

Održavanje sustava oborinske kanalizacije s pripadajućim građevinama, nalazi se u djelokrugu obveza vlasnika nekretnine koji treba sustav održavanja povjeriti ovlaštenoj i stručno osposobljenoj tvrtki.

Svako komunalno poduzeće izdaje svoj interni Pravilnik o radu i održavanju kanalizacijskih sustava.

Također se izrađuje i plan provedbenih mjera u slučaju iznenadnih zagađenja voda i operativni plan sustava.

Izvanredno održavanje provodi se zbog osiguranja sigurnosti i trajnosti ceste i cestovnih objekata i povećanja sigurnosti prometa te, uz ostalo, posebno obuhvaća i popravak ili zamjenu sustava za odvodnju.


Projektant:

HRVATSKA KOMORA INŽENJERA GRAĐEVINARSTVA  
Zlatko Pavušek  
ing. građ.  
Ovlašteni inženjer građevinarstva



G 943

Zlatko Pavušek, inž. građ.

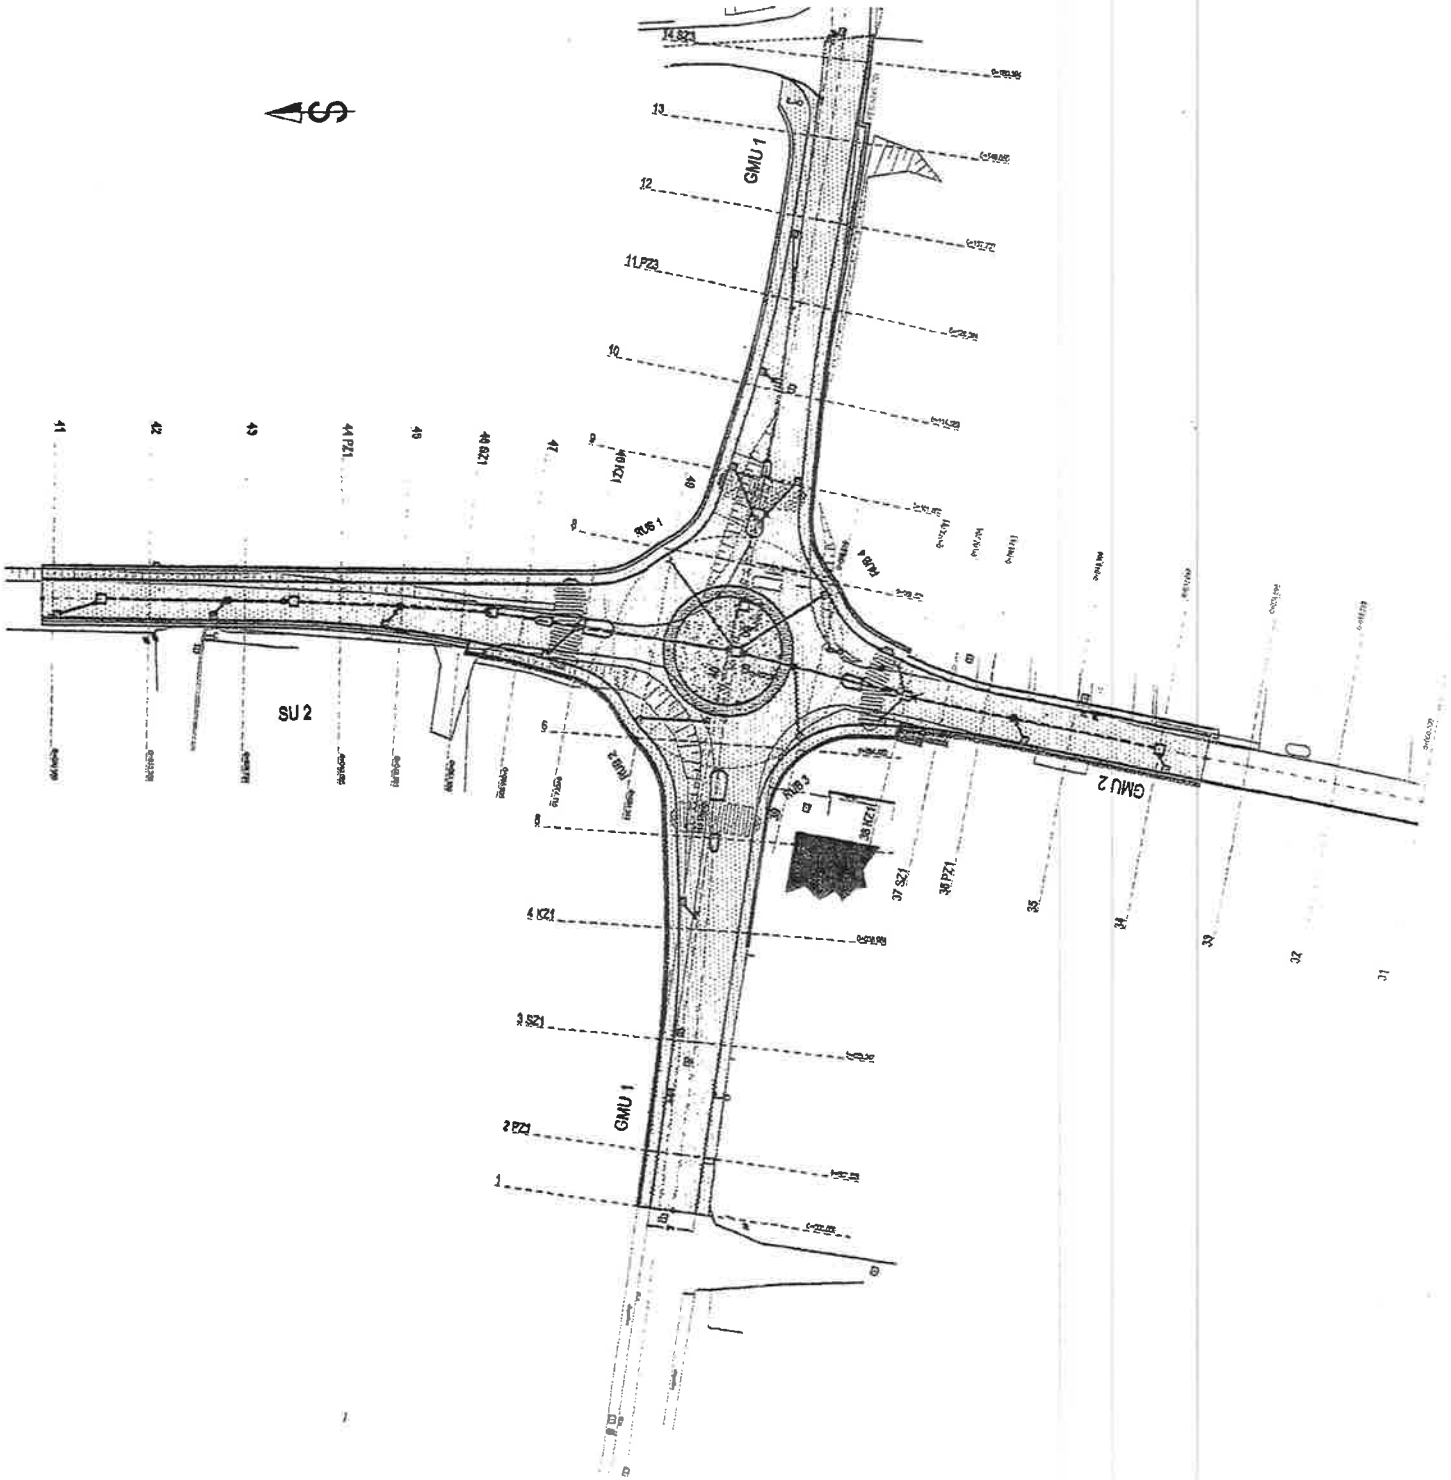

Županijska uprava za ceste Primorsko-goranske županije, Rijeka, Nikole Tesle 9/X, OIB: 97967544201 koju zastupa ravnatelj Georg Žeželić, dipl.ing.građ., zastupan po punomoćniku Davoru Vivoda, temeljem punomoći klasa: 112-01/19-01/1, urbroj:2170-01/01-19-04, od 4. studenog 2019.

(Naručitelj)

i

GRAĐEVINAR D.O.O., Miroslava Krleže 20, 51000 Rijeka, OIB:29350827566 kojeg zastupa direktorica Petra Krpelnik

(Izvoditelj)

sklapaju

## UGOVOR O JAVNOJ NABAVI

br. 1-11.1.-19

### Predmet Ugovora

#### Članak 1.

- (1) Izvoditelj se obvezuje izvesti radove izgradnje kružnog toka sa sanacijom privoza na ŽC 5125, lokalitet Pumat.
- (2) Izvoditelj se obvezuje radove iz prethodnog stavka izvoditi u svemu prema projektu, svojoj ponudi br. 26/19 od 23.09.2019. i ugovornom troškovniku koji su sastavni dijelovi ovog Ugovora.

### Ugovorna cijena

#### Članak 2.

- (1) Izvoditelj se obvezuje izvesti predmetne radove iz članka 1. ovog Ugovora za ugovornu cijenu u iznosu kako slijedi:

Cijena radova (bez PDV-a):	2.548.829,00 kn
PDV (25%):	637.207,25 kn
Ukupna cijena radova (s PDV-om):	3.186.036,25 kn

**Slovima: (trimilionastoosamdesetšeststisućatridesetšestkunadvadesetpetlipa).**

- (2) Ugovorne jedinične cijene su nepromjenjive za cijelo vrijeme trajanja ovog Ugovora.
- (3) Konačna cijena radova utvrdit će se temeljem odredbi ovog Ugovora prema stvarno izvedenim količinama radova ovjerenih u građevinskoj knjizi i jediničnim cijenama iz ugovornog troškovnika.

### Dostatnost ugovorne cijene

#### Članak 3.

- (1) Smatra se da je Izvoditelj temeljio ugovornu cijenu na podacima, interpretacijama, potrebnim obavijestima, inspekcijama, ispitivanjima i na saznanju o svim relevantnim stvarima koje su navedene u članku 4.
- (2) Ugovorna cijena pokriva sve obveze Izvoditelja iz ovog Ugovora i sve što je potrebno za izvođenje i završetak ugovornih radova i otklanjanje svih nedostataka prema priloženom ugovornom troškovniku.

#### Članak 4.

- (1) Smatrat će se da je Izvoditelj dobio sve potrebne informacije o rizicima, nepredviđenim izdacima i

drugim okolnostima koji mogu utjecati na radove.

- (2) Smatrat će se da je Izvoditelj pregledao gradilište, njegovu okolicu, gore navedene podatke i druge raspoložive obavijesti, i da je prije podnošenja ponude bio zadovoljan svim relevantnim činjenicama, koje obuhvaćaju (ali se ne ograničavaju na):
- oblik i prirodu gradilišta,
  - hidrološke i klimatske uvjete,
  - obim i karakter radova i sredstava koja su potrebna za izvođenje i završetak radova i za otklanjanje svih nedostataka,
  - uvjeta što se tiče pristupa, smještaja, uređaja, osoblja, energenata, transporta, vode i ostalih usluga,
  - prikladnost i mogućnost pristupnih putova na gradilište.

### **Rokovi i dinamika izvođenja radova**

#### **Članak 5.**

- (1) Izvoditelj se obvezuje započeti s radovima iz članka 1. po potpisu ovog Ugovora te u roku od 8 (osam) dana od uvođenja u posao i završiti ih u roku do 120 (stodvadeset) radnih dana od dana uvođenja u posao.
- (2) Osim ispunjenja obveza Naručitelja prema članku 45. Posebnih uzanci o građenju (Službeni list 18/77 i NN 53/91), pod uvođenjem u posao podrazumijeva se i imenovanje nadzornog inženjera.
- (3) Završetkom radova smatra se potvrda nadzornog inženjera, kroz upis u građevinski dnevnik, da su izvedeni radovi spremni za tehnički pregled.
- (4) Naručitelj ima pravo Izvoditelja uvoditi u posao po pojedinim dijelovima građevine, ako je, tj. kako je navedeno u dokumentaciji o nabavi.

#### **Članak 6.**

- (1) Izvoditelj je obvezan u roku 8 (osam) dana od uvođenja u posao dostaviti predstavniku Naručitelja detaljan plan izvođenja radova u obliku kako to zatraži predstavnik Naručitelja, a koji je u skladu s planom izvođenja radova iz ponude Izvoditelja.
- (2) Plan obuhvaća redoslijed kojim Izvoditelj namjerava izvoditi radove uključujući predviđeno vremensko trajanje svake pojedine aktivnosti, kako za Izvoditelja, tako i za svakog podugovaratelja.

#### **Članak 7.**

- (1) Ako Izvoditelj kasni s izvođenjem radova prema planu sukladno članku 6.(1) ovog Ugovora, a što je vidljivo iz upisa nadzornog inženjera u građevinski dnevnik, obvezan je u roku od 30 (trideset) dana nadoknaditi zaostatke te uskladiti izvođenje radova s planom.
- (2) Ukoliko Izvoditelj u roku iz prethodnog stavka ne nadoknadi zaostatke i ne uskladi izvođenje radova s planom, Naručitelj ima pravo raskinuti ovaj Ugovor na štetu Izvoditelja.

### **Ugovorna kazna**

#### **Članak 8.**

- (1) Ako Izvoditelj ne izvede radove u ugovornom roku iz članka 5.(1), obvezan je Naručitelju platiti iznos od 2 ‰ (dva promila) dnevno od ugovorne cijene radova i to za svaki dan zakašnjenja, a maksimalno do 5 ‰ (pet posto) ugovorne cijene.
- (2) Naručitelj ima pravo iznos iz prethodnog stavka odbiti od bilo koje privremene ili okončane situacije.

#### **Članak 9.**

- (1) Rok izvođenja radova iz članka 5.(1) ovog Ugovora produjtit će se:
- u slučajevima u kojima je Izvoditelj zbog promijenjenih okolnosti, više sile ili neispunjenja obveza Naručitelja bio spriječen izvoditi radove. Promijenjenim okolnostima smatraju se okolnosti koje

nastupe nakon sklapanja ovog Ugovora, a čije nastupanje Izvoditelj u trenutku sklapanja Ugovora nije mogao predvidjeti, a takve su prirode da je Izvoditelj zbog njih bio spriječen izvoditi radove prema planu. Razlogom produljenja roka završetka radova mogu biti samo one promijenjene okolnosti koje Izvoditelj nije sam uzrokovao.

- za broj dana za koji zbog nepovoljnih vremenskih prilika nije bilo moguće izvoditi pojedine vrste radova u skladu s planom iz članka 6.(1) ovog Ugovora. Nepovoljne vremenske prilike se utvrđuju evidencijom meteoroloških uvjeta tijekom izvođenja radova, ovjerenih po nadzornom inženjeru u građevinskom dnevniku.
  - ako Naručitelj izda Izvoditelju pisani nalog o obustavi radova.
- (2) U slučaju produljenja roka iz prethodnog stavka, Izvoditelj će u roku od 7 (sedam) dana od naloga nadzornog inženjera upisanog u građevinski dnevnik, dostaviti revidirani plan iz kojeg će biti vidljiv novi rok završetka radova.

### **Obračun i plaćanje izvedenih radova**

#### **Članak 10.**

##### **Izdavanje, ovjera i plaćanje situacija**

- (1) Izvedeni radovi obračunavat će se na osnovi izmjere stvarno izvedenih količina radova te po nadzornom inženjeru ovjerene građevinske knjige.
- (2) Izvedene i ovjerene radove Izvoditelj će obračunavati temeljem privremenih situacija i okončane situacije.
- (3) Obračun pruženih usluga obavljat će se prema stvarno izvršenim i od odgovorne osobe Naručitelja preuzetim radovima, a na temelju privremenih situacija koje moraju biti vidljive kao prilog zaprimljenog elektroničkog računa. Privremene mjesečne situacije odnosno elektroničke račune Ponuditelj će ispostavljati mjesečno i dostavljati Naručitelju do 10. u mjesecu za protekli mjesec. Primljenu situaciju odnosno elektronički račun odgovorna stručna osoba Naručitelja obvezna je ovjeriti u roku od 5 (pet) dana, a Naručitelj će istu isplatiti u roku od 30 (trideset) dana od dana ovjere.
- (4) Primljenu situaciju odnosno elektronički račun odgovorna stručna osoba Naručitelja, ukoliko s istom nije suglasna, može osporiti u cijelosti ili djelomično. U slučaju djelomičnog osporavanja Naručitelj je usluge iz neosporenog dijela dužan platiti u ugovorenom roku.
- (5) U zajednici gospodarskih subjekata svakom članu će se za radove, robu ili usluge koje će izvesti, isporučiti ili pružiti, plaćati neposredno, na način da članovi naprave obračun ukupnih radova putem cijele situacije-rekapitulacije. Uz nju ujedno treba priložiti i privremene situacije ispostavljene Naručitelju od svakog od pojedinih članova i to samo za alikvotni dio radova koji im pripada te tako sve zajedno dostaviti Naručitelju na ovjeru i daljnji postupak.  
Obračun cijele situacije u ukupnom iznosu-rekapitulacija izvedenih radova (zajednički troškovnik) ovjerena od strane nadzornog inženjera i s datumom ovjere, služiti će za praćenje Ugovora. Također i sve pojedinačne priložene situacije članova trebaju biti na isti način ovjerene od svih za to ovlaštenih osoba.  
Naručitelj će evidentirati svaku pojedinačnu situaciju članova zajednice gospodarskih subjekata zasebno i povezati je s plaćanjem. Plaćanje će se vršiti neposredno svakom članu.
- (6) Ako se dio Ugovora daje u podugovor tada će za radove, robu ili usluge koje će izvesti, isporučiti ili pružiti podugovaratelji, Naručitelj izvršiti plaćanje neposredno svakom podugovaratelju koji je naveden u Ugovoru, uz obvezno prilaganje računa, odnosno situacija podugovaratelja prema Izvoditelju/članovima zajednice ponuditelja. Članovi zajednice ponuditelja obvezni su na situaciji-rekapitulaciji navesti podugovaratelje.
- (7) Izvoditelj je obavezan u situaciji naznačiti koje iznose i na koji račun treba plaćati podugovarateljima, odnosno članovima zajednice gospodarskih subjekata.
- (8) Ako članovi zajednice gospodarskih subjekata zahtijevaju plaćanje preko jednog člana, tada taj član ispostavlja situacije u ime zajednice gospodarskih subjekata na način kako je navedeno.



- (9) Članovi zajednice gospodarskih subjekata mogu izdavati obračunska plaćanja isključivo uz suglasnost Naručitelja.
- (10) Izvoditelj ne smije bez suglasnosti Naručitelja, svoja potraživanja prema Naručitelju, po ovom Ugovoru, prenositi na treće osobe.
- (11) Za sve situacije i okončani obračun Izvršitelj i podugovaratelj je obvezan ispostaviti eRačun.
- (12) Elektronički račun mora sadržavati sve obvezne osnovne elemente elektroničkog računa propisane čl. 5. Zakona o elektroničkom izdavanju računa u javnoj nabavi (NN 94/18).

#### **Primopredaja i okončani obračun**

##### **Članak 11.**

- (1) Ugovorne strane su sporazumne da će primopredaju izvedenih radova obaviti u roku 30 (trideset) dana nakon završetka radova utvrđen u građevinskom dnevniku.
- (2) Okončanim obračunom ugovorne strane uredit će sva svoja međusobna prava i obveze proizašle iz ovog Ugovora, a naročito će utvrditi:
  - vrijednost ukupno izvedenih radova u odnosu na ugovornu cijenu;
  - visinu isplaćenih iznosa po privremenim situacijama do okončanog obračuna;
  - okončani iznos koji Izvoditelj treba primiti od ili vratiti Naručitelju prema nespornom dijelu obračuna izvedenih radova;
  - iznos koji je Naručitelj zadržao na ime uklanjanja utvrđenih nedostataka kod primopredaje radova;
  - podatak o tome da li Naručitelj zadržava pravo na ugovornu kaznu i/ili naknadu štete, u kojem iznosu i po kojoj osnovi;
  - podatak da su utvrđeni nedostaci otklonjeni ili iznos koji se odbija za otklanjanje nedostataka.
- (3) Po potpisanom okončanom obračunu ugovorne strane nemaju nikakvih daljnjih međusobnih potraživanja osim onih koji po prirodi ovog Ugovora i dalje postoje (npr. pravo na regres zbog popravljivanja šteta trećim osobama, otklanjanje nedostataka i sl.).

#### **Obveze Izvoditelja**

##### **Članak 12.**

- (1) Izvoditelj će biti imenovan glavnim izvoditeljem radova sukladno Zakonu o gradnji (NN 153/13, 20/17, 39/19) te će biti odgovoran za međusobno usklađivanje izvođenja radova svih izvoditelja, kao i za završetak svih radova u ugovornom roku.
- (2) Izvoditelj se obvezuje izvoditi ugovorne radove prema Općim tehničkim uvjetima za radove na cestama (Zagreb, 2001.), standardima i tehničkim normama određenima u projektu, pravilima struke, zakonima i propisima koji se odnose na ugovorne radove i odredbama ovog Ugovora.
- (3) Klausula integritet: Izvoditelj se obvezuje da će se tijekom izvršenja ugovornih obveza ponašati profesionalno, neovisno, etički i s pažnjom dobrog stručnjaka.

##### **Članak 13.**

- (1) Izvoditelj je obvezan pridržavati se svih pozitivnih propisa, a posebno Zakona o rudarstvu (NN br.56/13, 14/14, 115/18) ukoliko će pojedini materijal pribavljati iskorištavanjem rudnog blaga Republike Hrvatske, bilo samostalno, bilo putem podugovaratelja.
- (2) Izvoditelj se obvezuje pridržavati svih pozitivnih propisa kojima je regulirana zaštita okoliša.

##### **Članak 14.**

- (1) Izvoditelj je obvezan sve radove izvoditi s proizvodima (materijalima) sukladno važećoj zakonskoj regulativi i drugim odgovarajućim propisima, za što treba predložiti odgovarajuće dokaze na zahtjev nadzornog inženjera.
- (2) U cilju dokaza kvalitete materijala, opreme i izvedenih radova Izvoditelj je obvezan o svom trošku obavljati potrebna prethodna i tekuća ispitivanja po vrsti i obimu predviđenom u važećim standardima te tehničkim normama.

- (3) Naručitelj će na svoj trošak provoditi sva kontrolna ispitivanja. Ukoliko se kontrolnim ispitivanjima utvrdi kakav nedostatak u kvaliteti materijala, opreme i/ili izvedenih radova, trošak provedenog ponovljenog kontrolnog ispitivanja snosi Izvoditelj.
- (4) U slučaju iz prethodnog stavka Izvoditelj je obavezan otkloniti nedostatke u roku koji odredi predstavnik Naručitelja.
- (5) Ukoliko Izvoditelj ne otkloni nedostatak u roku iz prethodnog stavka, Naručitelj ima pravo raskinuti ovaj Ugovor.

#### **Članak 15.**

- (1) Osim vođenja i čuvanja dokumentacije na gradilištu određene važećom zakonskom regulativom, Izvoditelj je obavezan voditi građevinsku knjigu s odgovarajućim obračunskim crtežima i mjerama u 2 (dva) primjerka. Građevinsku knjigu potpisuju inženjer gradilišta/voditelj radova i nadzorni inženjer.
- (2) Izvoditelj je obavezan o svom trošku izraditi geodetski situacijski nacrt stvarnog stanja za izgrađenu građevinu i predati ga Naručitelju u .dwg formatu na CD-u uz 2 (dva) primjerka uvezanog elaborata, nakon završetka radova, a najkasnije 45 (četrdeset i pet) dana od uspješno provedene primopredaje radova. Elaborat mora izraditi i potpisati osoba registrirana za obavljanje geodetske djelatnosti po posebnom propisu.

#### **Članak 16.**

- (1) Izvoditelj je obavezan ugovoriti osiguranje gradilišta za vrijeme izvođenja radova i osiguranje od odgovornosti prema trećima, koje pokriva bilo kakvu štetu radnika Izvoditelja ili trećih osoba za slučaj nesreće sve do dana primopredaje.
- (2) Djelatnici Naručitelja, kao i sam Naručitelj, smatraju se trećim osobama u smislu odgovornosti Izvoditelja za štetu koju pretrpe te osobe od djelatnosti koju obavlja Izvoditelj, odnosno od njegove opasne stvari.

#### **Članak 17.**

- (1) Izvoditelj je obavezan o svom trošku riješiti i provoditi privremenu regulaciju prometa, kao i snositi troškove pripremnih radova, troškove svih priključaka, troškove vezane uz prekomjerno opterećenje cesta, troškove pribavljanja suglasnosti i troškove eventualnog zauzeća javnih prometnih površina.
- (2) Ukoliko se zbog načina izvođenja radova mogu dovesti u opasnost susjedni objekti, Izvoditelj je obavezan o svom trošku izraditi po sudskom vještaku elaborat zatečenog stanja prije početka radova.
- (3) Izvoditelj će snositi sve troškove privremenog prava prolaza koja su mu potrebna, uključivo i one za pristup na gradilište.

#### **Članak 18.**

- (1) Izvoditelj se obvezuje na ime i za račun Naručitelja gospodariti građevnim otpadom nastalim izvođenjem radova iz ovog Ugovora.
- (2) Pod gospodarenjem građevnim otpadom podrazumijeva se poduzimanje i provedba mjera i aktivnosti kojim se rješava zbrinjavanje građevnog otpada i/ili njegovog štetnog utjecaja na okoliš - to:
  - selektivnim prikupljanjem i privremenim skladištenjem otpada,
  - ponovnom upotrebom otpada u građevne svrhe,
  - izdvajanjem otpada koji se prodaje kao sekundarna sirovina,
  - zbrinjavanje, odnosno odlaganje otpada kod ovlaštenih osoba koje posjeduju dozvolu za gospodarenje građevnim otpadom i koje su ovlaštenici koncesije za gospodarenje građevinskim otpadom,
  - ustrojavanje i vođenje propisane dokumentacije.

- (3) Izvoditelj se obvezuje imenovati posebnu osobu koja će biti odgovorna za zaštitu okoliša i zbrinjavanje otpada.

#### **Članak 19.**

- (1) Izvoditelj je obvezan pravovremeno, a najkasnije u roku od 30 (trideset) dana prije izvođenja pojedinih radova, u skladu s planom iz članka 6.(1), proučiti ugovorne dokumente i ostalu raspoloživu dokumentaciju i ako to smatra potrebnim, zatražiti od Naručitelja objašnjenje nejasnih detalja, kako ne bi došlo do zastoja u izvedbi radova.

Na eventualne uočene nedostatke obvezan je upozoriti Naručitelja.

#### **Članak 20.**

- (1) Tijekom izvođenja radova, Izvoditelj će paziti da na gradilištu nema nepotrebnih stvari i ukloniti će svu nepotrebnu mehanizaciju ili višak materijala. Izvoditelj će odstraniti i odvesti s gradilišta sav otpad, smeće, objekte pripremnih radova i ostatke koji više nisu potrebni.
- (2) Nakon završetka radova, Izvoditelj će u razumnom roku i na svoj trošak očistiti i ukloniti s gradilišta svu mehanizaciju, višak materijala, otpad, smeće i objekte pripremnih radova. Izvoditelj će gradilište ostaviti čistim i u dobrom stanju.

#### **Članak 21.**

- (1) Sve iskopine, kovani novac, antikni ili vrijedni predmeti, objekti i ostali geološki ili arheološki ostaci koji se pronađu na gradilištu predat će se na čuvanje i u nadležnost Naručitelja.
- (2) Izvoditelj će poduzeti sve razumne mjere da njegovo osoblje ili druge osobe ne oštete ili uklone te nalaze.

#### **Naknada štete**

#### **Članak 22.**

- (1) Sukladno odredbama Općih tehničkih uvjeta za radove na cestama-Opće odredbe (Zagreb, 2001.), Izvoditelj je obvezan sanirati sve nastale štete uslijed građenja uključivo i oštećenja na mreži javnih i nerazvrstanih cesta koje se koriste tijekom izvođenja radova. Troškovi i radovi se posebno ne obračunavaju i ne plaćaju već se podrazumijeva da su uključeni u ukupnu ugovornu cijenu.

#### **Članak 23.**

- (1) Izvoditelj je u obvezi štiti, obešteti, ne smatrati odgovornim i braniti Naručitelja i njegove djelatnike od svih i protiv svih potencijalnih i stvarnih šteta, odgovornosti, materijalnih zahtjeva, traženja, pravnih radnji i pravnih odluka koji su prouzročeni zbog povrede ugovora po Izvoditelju, njegovim zaposlenicima, predstavnicima, zastupnicima, podugovarateljima i dobavljačima te od bilo kojih njihovih obveza prema ovom Ugovoru.
- (2) U slučaju bilo kakvih odštetnih zahtjeva trećih osoba prema Naručitelju, a koji proizlaze iz izvršenja obveza Izvoditelja po ovom Ugovoru, Izvoditelj se obvezuje takve zahtjeve u cijelosti preuzeti.
- (3) Ukoliko bi Naručitelj popravio ili nadoknadio štetu nastalu trećim osobama po osnovi provedbe ovog Ugovora, Naručitelj ima pravo naknaditi štetu odbitkom odgovarajućeg iznosa od bilo koje situacije koju je ispostavio Izvoditelj, odnosno na Naručitelju drugi prihvatljivi način.

#### **Članak 24.**

- (1) Rizik propasti ili oštećenja građevine ili radova iz bilo kojeg uzroka prije primopredaje Naručitelju snosi Izvoditelj te nema pravo na naknadu od Naručitelja.
- (2) Ukoliko se na radovima ili dijelu građevine dogodi gubitak ili šteta tijekom perioda kada je Izvoditelj odgovoran za brigu o njima kako je navedeno u prethodnom stavku, Izvoditelj će nadoknaditi gubitak ili ispraviti štetu na svoj rizik i na trošak tako da radovi ili građevina odgovaraju Ugovoru.

### **Jamstvo za uredno ispunjenje Ugovora**

#### **Članak 25.**

- (1) Izvoditelj je obvezan dostaviti Naručitelju, zajedno s potpisanim ugovorom jamstvo za uredno izvršavanje ugovora. Iznos jamstva mora biti jednak iznosu od 10% vrijednosti radova iz ugovora bez PDV-a), s rokom valjanosti 60 (šezdeset) dana nakon okončanja radova i obavljene primopredaje svih radova koji su predmet ugovora o javnoj nabavi.
- (2) Jamstvo se daje u obliku zadužnice (ovjerene od strane javnog bilježnika) na navedeni iznos za uredno ispunjenje ugovora, izdano u korist naručitelja – vjerovnika.
- (3) Uvjeti za isplatu po jamstvu su neispunjenje ugovorenih obveza, kašnjenje s ispunjenjem ugovorenih obveza ili neuredno ispunjenje ugovorenih obveza. O dostavljenom jamstvu Izvoditelj će obavijestiti predstavnika Naručitelja.
- (4) U slučaju sklapanja Ugovora sa zajednicom ponuditelja jamstvo za uredno ispunjenje Ugovora može dostaviti bilo koji član iz zajednice ponuditelja, u cijelosti ili parcijalno s članom/vima, pod uvjetom da jamstvo za uredno ispunjenje Ugovora, u bilo kojem slučaju, treba iznositi 10% (deset posto) od ugovorne cijene radova (bez PDV-a).
- (5) U slučaju ne dostavljanja jamstva za uredno ispunjenje Ugovora u roku iz stavka (1) ovog članka, Naručitelj će raskinuti Ugovor i naplatiti Izvoditeljevo jamstvo za ozbiljnost ponude.
- (6) Ukoliko Izvoditelj ne završi ugovorne radove u roku iz članka 5.(1) ovog Ugovora, obvezan je Naručitelju dostaviti novo jamstvo iz stavka (1) ovog članka i to za naredno razdoblje u kojem će završiti ugovorne radove.
- (7) Novo jamstvo je Izvoditelj obvezan dostaviti najkasnije 15 (petnaest) dana prije isteka roka važenja jamstva iz stavka (1) ovog članka.
- (8) U slučaju da Izvoditelj ne dostavi novo jamstvo iz stavka (6) ovog članka, u roku iz stavka (7) ovog članka, Naručitelj će naplatiti jamstvo iz stavka (1) ovog članka te ima pravo raskinuti Ugovor.
- (9) Ako jamstvo za uredno izvršenje ugovora ne bude korišteno, naručitelj će ga vratiti ugovaratelju nakon isteka ugovora i dostave jamstva za otklanjanje nedostataka u jamstvenom roku.

### **Jamstvo za otklanjanje nedostataka u jamstvenom roku**

#### **Članak 26.**

- (1) Izvoditelj jamči za ugovornu kvalitetu izvedenih radova, odnosno za otklanjanje nedostataka. Jamstveni rok za otklanjanje nedostataka utvrđuje se na razdoblje od 48 (četrdesetosam) mjeseci i počinje teći od dana primopredaje radova.
- (2) Izvoditelj je obvezan Naručitelju, u roku od 8 (osam) dana nakon primopredaje radova, dostaviti jamstvo za otklanjanje nedostataka u jamstvenom roku, u visini 5% (pet posto) vrijednosti izvedenih radova po Ugovoru (s PDV-om) u obliku zadužnice (potvrđene od strane javnog bilježnika) na navedeni iznos za otklanjanje nedostataka u jamstvenom roku, izdano u korist naručitelja – vjerovnika koje mora važiti 48 mjeseci od dana primopredaje svih radova i predaje dokumentacije po Ugovoru.
- (3) U slučaju sklapanja ugovora sa zajednicom gospodarskih subjekata jamstvo za otklanjanje nedostataka u jamstvenom roku može dostaviti bilo koji član iz zajednice, u cijelosti ili parcijalno s članom/vima, pod uvjetom da jamstvo za otklanjanje nedostataka u jamstvenom roku, u bilo kojem slučaju, treba iznositi 5% (pet posto) od cijene izvedenih radova (s PDV-om).
- (4) Ukoliko Izvoditelj ne dostavi jamstvo iz stavka (2) ovog članka Naručitelj ima pravo naplatiti jamstvo iz članka 25. ovog Ugovora.
- (5) Dostavljanjem jamstva za otklanjanje nedostataka u jamstvenom roku Naručitelju, Izvoditelju se vraća jamstvo za uredno ispunjenje Ugovora.

#### Članak 27.

- (1) Izvoditelj je obavezan u jamstvenom roku na pisani poziv Naručiitelja, o svom trošku i na svoj rizik, otkloniti svaki nedostatak koji je nastao zbog njegovog propusta, nekvalitetnog rada ili nepostizanja ugovorne namjene i/ili propisane kvalitete.
- (2) Ukoliko Izvoditelj na pisani poziv Naručiitelja ne pristupi otklanjanju nedostataka najkasnije u roku 8 (osam) dana od prijama pisanog poziva, ili ne otkloni nedostatak u roku koji je određen u pisanom pozivu Naručiitelja, Naručiitelj ima pravo otkloniti nedostatak na teret Izvoditelja.

#### Ustupanje dijela Ugovora podugovarateljima

#### Članak 28.

- (1) Izvoditelj potpisom ovog ugovora potvrđuje da sukladno svojoj ponudi neće bilo koji dio ugovora dati na izvođenje podugovarateljima.

#### Izmjena ugovora

#### Članak 29.

- (1) Naručiitelj smije izmijeniti ugovor o javnoj nabavi tijekom njegova trajanja bez provođenja novog postupka javne nabave radi nabave dodatnih radova u slučajevima navedenim u članku 30. ovog Ugovora, a sukladno člancima 314. do 321. ZJN 2016.

#### Dodatni radovi

#### Članak 30.

- (1) U slučaju pojave dodatnih radova, uz obrazloženje nadzornog inženjera ovlašteni predstavnik Naručiitelja izdaje suglasnost za njihovo izvođenje.
- (2) Dodatni radovi čiju je izvedbu odobrio predstavnik Naručiitelja, obračunavat će se na temelju cijena iz ponudbenog troškovnika i zajednički izrađenih analiza cijena za te radove.
- (3) Dodatni radovi regulirati će se dodatkom ugovoru.
- (4) Razlozi i obim izvedbe dodatnih radova ne smiju biti u suprotnosti sa odredbama članka 314. do 321. ZJN 2016.

#### Raskid ugovora od strane Naručiitelja

#### Članak 31.

- (1) Naručiitelj obavezan je raskinuti ugovor o javnoj nabavi tijekom njegova trajanja ako:
  - a) je ugovor značajno izmijenjen, što bi zahtijevalo novi postupak nabave na temelju članka 321.ZJN 2016,
  - b) je izvoditelj morao biti isključen iz postupka javne nabave zbog postojanja osnova za isključenje iz članka 251. stavka 1. ZJN 2016,
  - c) se ugovor nije trebao dodijeliti izvoditelju zbog ozbiljne povrede obveza iz osnivačkih Ugovora i Direktive 2014/24/EU, a koja je utvrđena presudom Suda Europske unije u postupku iz članka 258. Ugovora o funkcioniranju Europske unije,
  - d) se ugovor nije trebao dodijeliti izvoditelju zbog ozbiljne povrede odredaba ZJN 2016, a koja je utvrđena pravomoćnom presudom nadležnog upravnog suda.

#### Članak 32.

- (1) Ukoliko Izvoditelj propusti ispuniti neku obvezu iz Ugovora, predstavnik Naručiitelja može putem pisane obavijesti zatražiti od Izvoditelja da popravi nedostatak ili ga otkloni u odgovarajućem roku.

- (2) Naručitelj ima pravo raskinuti Ugovor ukoliko Izvoditelj:
1. ne dostavi zahtijevana jamstva;
  2. nepravovremeno i nekvalitetno izvršava obveze iz ugovora;
  3. učestalo ne obavlja poslove sukladno utvrđenim rokovima i dinamicima;
  4. ustupi dio poslova iz ugovora podugovaratelju bez prethodne suglasnosti naručitelja;
  5. ne postupa sukladno ostalim odredbama iz ugovora o javnoj nabavi;
  6. postane nesolventan ili ode u stečaj ili
  7. ne izvrši druge obveze u slučaju čega je ovim Ugovorom ili zakonom kao sankcija predviđen raskid Ugovora.

#### Članak 33.

- (1) Naručitelj raskida Ugovor putem pisane obavijesti Izvoditelju.
- (2) U slučaju raskida Ugovora sukladno članku 32. Naručitelj će platiti Izvoditelju samo izvedene radove umanjene za troškove i materijal isporučen na gradilište. Šteta koju Izvoditelj može potraživati zbog raskida Ugovora prema ovom članku Ugovora obuhvaća samo običnu štetu koju je Izvoditelj imao zbog raskida Ugovora (što ne uključuje tzv. troškove uprave niti izmaklu korist ili povredu prava osobnosti). Naručitelj nije obavezan platiti cijenu za naručeni materijal koji nije isporučen na gradilište, ugrađen i obračunat u radovima.

#### Raskid ugovora od strane Izvoditelja

#### Članak 34.

- (1) Izvoditelj ima pravo raskinuti ovaj Ugovor:
- ako Naručitelj u bitnome ne izvršava svoje obveze iz Ugovora;
  - u slučaju djelovanja više sile koje potpuno onemogućuje izvođenje radova za dulje od 3 (tri) mjeseca.

#### Obveze Izvoditelja u slučaju raskida Ugovora

#### Članak 35.

- (1) U slučaju raskida Ugovora Izvoditelj je obavezan u primjerenom roku, a najduže u roku od 30 (trideset) dana:
- osloboditi gradilište od svojih strojeva, materijala i ljudi te strojeva, materijala i ljudi svojih podugovaratelja;
  - izvršiti primopredaju svih radova te predati dokumentaciju potrebnu za obavljanje tehničkog pregleda nadzornom inženjeru; i
  - konzervirati radove, tj. zaštititi ih od propadanja i oštećenja na tehnički prikladan i ispravan način.
- (2) Ukoliko Izvoditelj ne izvrši u prethodnom stavku navedene obveze u za to određenim rokovima Naručitelj ima pravo naplatiti jamstvo za uredno ispunjenje Ugovora te bez potrebe ishođenja odobrenja Izvoditelja, ukloniti s gradilišta materijal i strojeve Izvoditelja ili podugovaratelja na trošak Izvoditelja i pohraniti ih u javno ili drugo skladište na trošak Izvoditelja.

#### Imenovanje predstavnika Izvoditelja i Naručitelja

#### Članak 36.

- (1) Izvoditelj je obavezan tijekom uvođenja u posao imenovati osobu u skladu sa Zakonom o gradnji (NN 153/13, 20/17,39/19) koja će voditi radove te o tom imenovanju pisanim putem obavijestiti Naručitelja.
- (2) Naručitelj imenuje **Danijelu Prodan Piličić dipl. ing. građ.** kao osobu koja će biti predstavnik Naručitelja i u njegovo ime nadgledati izvršenje ovog.

- (3) Predstavnik Naručiitelja predstavlja Naručiitelja u odnosima koji nastanu temeljem ovog Ugovora te se cjelokupna komunikacija Izvoditelja prema Naručiitelju obavlja preko njega.

#### **Stručni nadzor**

##### **Članak 37.**

- (1) Stalni stručni nadzor tijekom izvođenja ugovornih radova obavljat će Naručiitelj putem nadzornog inženjera.
- (2) O imenovanju nadzornog inženjera Naručiitelj je obavezan pisanim putem obavijestiti Izvoditelja.

##### **Članak 38.**

- (1) U provedbi stručnog nadzora građenja, osim dužnosti određenih važećom zakonskom regulativom, nadzorni inženjer je obavezan i ovlašten od Naručiitelja provjeravati i ovjeravati:
- građevinsku knjigu;
  - količine i cijene radova u situacijama;
  - analize cijena;
  - izvođenje radova prema planu;
  - Izvoditeljev sustav osiguranja kvalitete;
  - uredno vođenje dokumentacije Izvoditelja kojom se kontrolira kvaliteta;
  - provođenje mjera zaštite na radu i zaštite okoliša.

#### **Potpuni ugovor, salvatorna klauzula**

##### **Članak 39.**

- (1) Ovaj Ugovor zamjenjuje sve ranije dogovore ili sporazume između ugovornih strana koje se odnose na predmet ovog Ugovora.
- (2) Ugovorne strane će u izvršavanju ovoga Ugovora međusobno surađivati u dobroj vjeri te se obvezuju potpisati sve isprave, dati sva očitovanja i obaviti sve druge radnje koje budu bile potrebne radi izvršenja ovog Ugovora.
- (3) Ukoliko bi odredbe ovog Ugovora bile ili postale nevaljane ili u slučaju pravne praznine u odredbama Ugovora, to nema utjecaja na važenje ostalih odredbi ovog Ugovora. U tim će slučajevima ugovorne strane nevažeću odredbu zamijeniti novom koja će u gospodarskom smislu biti najbliža nevaljanoj odredbi.
- (4) Naručiitelj zadržava pravo da tijekom radova trajno odustane od izvedbe pojedinih stavki iz ugovornog troškovnika.

#### **Solidarna odgovornost**

##### **Članak 40.**

- (1) Ukoliko Izvoditelj osnuje društvo sa zajedničkim ulaganjem (*joint venture*), konzorcij ili neku drugu grupu s dva ili više članova, koje ne predstavljaju pravnu osobu:
- smatrat će se da su ti članovi pojedinačno i solidarno odgovorni Naručiitelju za realizaciju Ugovora.
  - Izvoditelj neće mijenjati svoje ustrojstvo ili pravni status bez prethodnog odobrenja Naručiitelja.

#### **Završne odredbe**

##### **Članak 41.**

- (1) Sastavni dijelovi ovog Ugovora jesu u stavku (2) dolje navedeni dokumenti.
- (2) Dokumenti koji čine Ugovor međusobno se nadopunjuju. U svrhu tumačenja dokumenata njihov red prvenstva bit će kako slijedi:
1. Ovaj Ugovor,

2. Ugovorni troškovnik,
3. Podaci o podugovarateljima,
4. Plan izvođenja radova.

**Članak 42.**

- (1) Sve eventualne sporove iz ovog Ugovora, Naručitelj i Izvoditelj će rješavati sporazumno.
- (2) U slučaju nemogućnosti rješenja spora sporazumno, ugovorne strane prihvaćaju rješenje mjesnog nadležnog suda u Rijeci.

**Članak 43.**

- (1) Ovaj je Ugovor sastavljen i napisan u 7 (sedam) istovjetnih primjeraka, od kojih svaki ima dokaznu snagu izvornika, a izvoditelj dobiva 3 (tri) dok naručitelj dobiva 4 (četiri) primjerka.

**Članak 44.**

- (1) Ovaj Ugovor stupa na snagu danom obostranog potpisa.

**ZA IZVODITELJA:**

Direktorica:

---

Petra Krpelnik

**ZA NARUČITELJA:**

Ravnatelj:

---

Georg Žeželić, dipl. ing. građ.  
Zastupan po punomoćniku Davoru Vivoda

KLASA: 340-09/19-10/59

URBROJ: 2170-01/02-19-

Broj:

---

Rijeka, .2019.