



**REPUBLIKA HRVATSKA**  
**PRIMORSKO-GORANSKA ŽUPANIJA**  
Upravni odjel za turizam,  
poduzetništvo i ruralni razvoj

KLASA: 323-02/13-01/1  
URBROJ: 2170/1-08/2-17-65  
Rijeka, 12. listopada 2017.

**PRIJEDLOG ZA SUFINANCIRANJE IZRADE PROJEKTNE  
DOKUMENTACIJE PRILAZNE CESTE MEĐUNARODNOM  
STRELJAČKOM CENTRU GROBNIK-OPĆINA ČAVLE**



**Pročelnica**

*Melita Raukar*  
**Melita Raukar, dipl. oec.**

**Materijal izradio**

*Berislav Tulić*  
**Berislav Tulić, dipl. ing.**

## I. PRAVNI OSNOV

Na temelju članka 52. točke 6. Statuta Primorsko-goranske županije („Službene novine PGŽ“ broj 23/09, 9/13 i 25/13 – pročišćeni tekst) Župan upravlja raspoloživim novčanim sredstvima na računu Proračuna.

Na temelju članka 25. Poslovnika o radu Župana Primorsko-goranske županije („Službene novine PGŽ“ broj 23/14, 16/15, 3/16 i 19/16 – pročišćeni tekst) Župan donosi opće akte za kada je to propisano posebnim zakonom, pojedinačne akte kada rješava o pojedinim pravima, obvezama i pravnim interesima fizičkih i pravnih osoba, te zaključke.

Zaključkom se utvrđuju prijedlozi odluka i drugih općih akata koji se upućuju na usvajanje Skupštini, zauzimaju se stavovi, izražavaju mišljenja, prihvaćaju izvješća i odlučuje o drugim pitanjima iz djelokruga Župana za koja nije predviđeno donošenje drugih akata.

Na temelju članka 16. Stavka 1. Odluke o izvršavanju Proračuna Primorsko-goranske županije za 2017. godinu ("Službene novine PGŽ" broj 30/16), sredstva za aktivnosti i projekte koja se izvršavaju kao subvencije, pomoći i donacije (transferi ostalim korisnicima), raspoređuje Župan ukoliko krajnji korisnik nije utvrđen u Posebnom dijelu Proračuna, programima javnih potreba ili drugim aktom Županijske skupštine po korisniku i namjeni najviše do 1.000.000,00 kuna.

## II. OBRAZLOŽENJE

### **PRIJEDLOG ZA SUFINANCIRANJE IZRADE PROJEKTNE DOKUMENTACIJE PRILAZNE CESTE MEĐUNARODNOM STRELJAČKOM CENTRU GROBNIK-OPĆINA ČAVLE**

Općina Čavle se obratila dopisom od 05. listopada 2017. (Prilog broj 1.) Upravnom odjelu za turizam, poduzetništvo i ruralni razvoj u kojem traži da se sufinancira izrada projektne dokumentacije prilazne ceste „Međunarodnom streljačkom centru Grobnik“ (Dalje u tekstu: MSCG) čija gradnja je planirana na području Kovačevo gdje se nalazi streljana u vlasništvu Ministarstva obrane i njome upravlja i koristi je Hrvatska vojska.

Općina Čavle je izradila i usvojila IV. ciljne izmjene i dopune prostornog plana uređenja Općine Čavle koje su bile potrebne zbog realizacije izgradnje MSCG sa dodatnim sadržajima.

U cilju daljnjeg razvoja projekta potrebno je izraditi projektnu dokumentaciju prilazne ceste području MSCG u skladu sa IV. ciljanim izmjenama i dopunama prostornog plana uređenja Općine Čavle.

Ciljanim IV. izmjenama i dopunama prostornog plana uređenja Općine Čavle planira se pristup MSCG iz dva pravca izgradnjom lokalnih cesta oznake LC1 i LC2 čije se trase predložene prostornim planom načelno podudaraju s trasama postojećih nerazvrstanih cesta.

S obzirom na stanje na terenu i planirano prostornim planom glavni prilaz MSCG predviđa se izgradnjom ceste LC1 te je ista prioritet kod izgradnje.

Predviđena je izrada projektne dokumentacije za ishođenje lokacijske dozvole i to:

- idejni projekt za prometnicu LC1 prema ciljanim IV. Izmjenama i dopunama prostornog plana uređenja Općine Čavle, uključujući izgradnju ostale predviđene infrastrukture (vodoopskrba, odvodnja, energetika-el.struja i plin, DTK itd.) i infrastrukturnih građevina (separatori);

- Aproximativni projektantski troškovnik sa troškovima gradnje prometnice i ostale infrastrukture;
- Prikupljanje potrebnih suglasnosti od nadležnih javnopravnih tijela, te podmirenje troškova izdavanja lokacijske dozvole.

Općine Čavle će provesti sve aktivnosti potrebne za izradu projektne dokumentacije prilazne prometnice.

Zaključkom Župana Primorsko-goranske županije KLASA: 022-04716-01/5-16-6, URBROJ: 2170/1-01-01/5-16-6 od 17. listopada 2016. (Prilog broj 2.) prihvaćen je prijedlog prostorno programske idejne studije izgradnje međunarodnog streljačkog centra Grobnik sa dodatnim sadržajima (Sportsko rekreativni park Grobnik), izrađen u prosincu 2015. godine od arhitektonskog biroa Turato d.o.o.

Studijom nisu obuhvaćene prilazne ceste zajedno sa potrebnom infrastrukturom za izgradnju MSCG jer je bilo potrebno izraditi IV. cilijane izmjene i dopune prostornog plana uređenja Općine Čavle kojim je definirana lokacija MSCG u skladu sa idejnom studijom kao i prilazne ceste.

Nakon usvajanja stekli su se uvjeti da se izradi idejni projekt prilazne ceste sa pripadajućom infrastrukturom potrebnom za funkcioniranje MSCG.

Izradom idejnog projekta prilazne ceste projekt MSCG biti će u potpunosti zaokružen sa svim elementima potrebnim za razgovore sa Ministarstvom obrane i nakon toga sa potencijalnim investitorima.

Također će biti poznata okvirna cijena prilazne ceste sa infrastrukturom koja će uz cijenu izgradnje MSCG činiti podlogu za razgovore sa potencijalnim investitorima.

Izradom idejnog projekta prilazne prometnice projekt MSCG će biti potpuno zaokružen u svim elementima koji čine podlogu za izradu projekata potrebnih za ishođenje lokacijske dozvole, rješavanje imovinsko-pravne pripreme i nakon toga izradu glavnog projekta potrebnog za ishođenje dozvole za gradnju

### **III. OCJENA I IZVORI POTREBNIH SREDSTAVA**

Sredstva za provedbu ovog programa u 2017. osigurana su u Proračunu Primorsko-goranske županije, razdjel 8. Upravni odjel za turizam, poduzetništvo i ruralni razvoj, K 800715 Projekt „Međunarodni streljački centar Grobnik“ na poziciji 80071510 3632; Kapitalne pomoći unutar općeg proračuna u iznosu od 50.000,00 kuna.

### **IV. PRILOZI**

Prilozi ovom materijalu su:

- Prilog broj 1.- Dopis Općine Čavle KLASA: UP/I-350-02/17-01/14, URBROJ: 2170-03-17-01-02 od 05.10.2017.
- Zaključak Župana Primorsko-goranske županije KLASA. 022-04/16-01/38, URBROJ: 2170/1-01-01/5-16-6 od 17. listopada 2016.

## V. PRIJEDLOG ZAKLJUČKA

Na temelju članka 52. točke 6. Statuta Primorsko-goranske županije („Službene novine PGŽ“ broj 23/09, 9/13 i 25/13 – pročišćeni tekst), članka 25. Poslovnika o radu župana Primorsko-goranske županije („Službene novine“ broj 23/14,16/15, 3/16 i 19/16 – pročišćeni tekst) i članka 16. stavka 1. Odluke o izvršavanju Proračuna Primorsko-goranske županije za 2017. godinu („Službene novine“ broj 30/16) Župan Primorsko-goranske županije dana \_\_\_\_\_ 2017. godine, donio je

### **Z a k l j u č a k**

1. Raspoređuju se novčana sredstva osigurana u Proračunu Primorsko-goranske županije za 2017. godinu, Razdjel 8 – Upravni odjel za turizam, poduzetništvo i ruralni razvoj, pozicija 80071510 3632; Kapitalne pomoći unutar općeg proračuna u iznosu od 50.000,00 (pedesettisuća) kuna Općini Čavle za sufinanciranje izrade projektne dokumentacije prilazne ceste „Međunarodnom streljačkom centru Grobnik“

2. Zadužuje se Upravni odjel za turizam, poduzetništvo i ruralni razvoj da sastavi prijedlog ugovora s Općinom Čavle o namjenskom korištenju raspoređenih sredstava iz točke 1. ovog Zaključka najkasnije u roku od 15 dana od dana donošenja ovog Zaključka.



REPUBLIKA HRVATSKA  
PRIMORSKO-GORANSKA ŽUPANIJA



OPĆINSKA NAČELNICA

Primljeno :	09.10.17
Klasifikacijska oznaka	Ustr.jed.
<b>323-02/ 13-01/ 1</b>	<b>08 2</b>
Urudžbeni broj	Pril.   Vrij
<b>2170/03-17-64</b>	<b>1 -</b>

*pred. kod n/p.*

Klasa:UP/I-350-02/17-01/14  
Ur.broj:2170-03-17-01-02  
Čavle, 05. 10. 2017.

**Primorsko-goranska županija**  
**UO za turizam poduzetništvo i ruralni razvoj**  
**Slogin kula 2, Rijeka**  
**n/p pročelnici Mirjani Raukar**

**PREDMET: MSC Grobnik, izrada projektne dokumentacije prilazne ceste**  
- iskaz interesa

Poštovana pročelnice Raukar,

vezano uz županijski projekt prenamjene vojne streljane Kovačevo u civilnu, odnosno izgradnje Međunarodnog streljačkog centra Grobnik kao što Vam je poznato Općina Čavle provela je Ciljane IV. izmjene i dopune prostornog plana uređenja Općine Čavle..

U cilju daljnjeg razvoja projekta kao logičan slijed predstavlja rješavanje pitanja prilaza području streljane te ovim putem iskazujemo interes uključivanja Općine Čavle u realizaciju projekta u smislu provođenja potrebnih aktivnosti za izradu projektne dokumentacije prilaznih prometnica. Realizaciju izrade projektne dokumentacije prilaza području streljane planiramo provesti na način da aktivnost uvrstimo u rebalans proračuna za 2017. godinu (listopad 2017), a sa postupkom nabave usluge projektiranja planiramo započeti što žurnije. Zbog nedostatka vlastitih sredstava za podmirenje troškova projektiranja i ishoda lokacijske dozvole neophodna nam je pomoć PGŽ.

Pitanje prilazne ceste području streljane, a ujedno i definiranje prijedloga projektnog zadatka razmotrili smo u suradnji s predstavnicima Goranskog sportskog centra d.o.o., tvrtke zadužene od strane Skupštine PGŽ za provođenje realizacije projekta prenamjene vojne streljane te djelatnika Vašeg odjela, što navodimo u nastavku teksta.

Na terenu trenutno je stanje da prema sadašnjoj vojnoj streljani Kovačevo odnosno budućem MSC Grobnik vode dvije nerazvrstane ceste naziva Međunarodni streljački centar Grobnik 1 i Međunarodni streljački centar Grobnik 2.

Ciljanima IV. izmjenama i dopunama prostornog plana uređenja Općine Čavle planira se pristup MSC Grobnik iz dva pravca izgradnjom lokalnih cesta oznake LC1 i LC2 čije se trase predložene prostornim planom načelno podudaraju s trasama postojećih ranije navedenih nerazvrstanih cesta. S obzirom na stanje na terenu i planirano prostornim planom glavni prilaz MSC Grobnik predviđa se izgradnjom ceste LC1 te je ista prioritet kod izgradnje.

U skladu s navedenim u cilju realizacije izgradnje glavnog prilaza kao početne aktivnosti potrebno je:

Geodetski dio :

- 1.) Terenska geodetska mjerenja u području zahvata i izrada geodetskog situacijskog nacrtu (dužine cca. 550 m) u mjerilu 1:500 sa uklopljenim katastarskim planom-podloga za projektiranje
- 2.) Izrada Geodetske situacije sukladno čl.18. Pravilnika o obveznom sadržaju idejnog projekta u dužini cca.550m
- 3.) Parcelacijski elaborat po lokacijskoj dozvoli

Projektantski dio :

Projektna dokumentacija za ishođenje lokacijske dozvole – idejni projekt, za prometnicu LC1 prema Ciljanim IV. Izmjenama i dopunama prostornog plana uređenja Općine Čavle, uključujući izgradnju ostale predviđene infrastrukture (vodoopskrba, odvodnja, energetika-el.struja i plin, DTK itd.) i infrastrukturnih građevina (separatori).

Aproksimativni projektantski troškovnik sa troškovima gradnje prometnice i ostale infrastrukture.

Prikupljanje potrebnih suglasnosti od nadležnih javnopravnih tijela, te podmirenje troškova izdavanja lokacijske dozvole.

U cilju realizacije planiranog molimo Vas kao pročelnicu nadležnog upravnog odjela da poduzmete potrebne aktivnosti u smislu rješavanja financijske podrške od strane PGŽ


S poštovanjem,

OPĆINSKA NAČELNICA



Ivana Cvitan Polić, mag.cult.



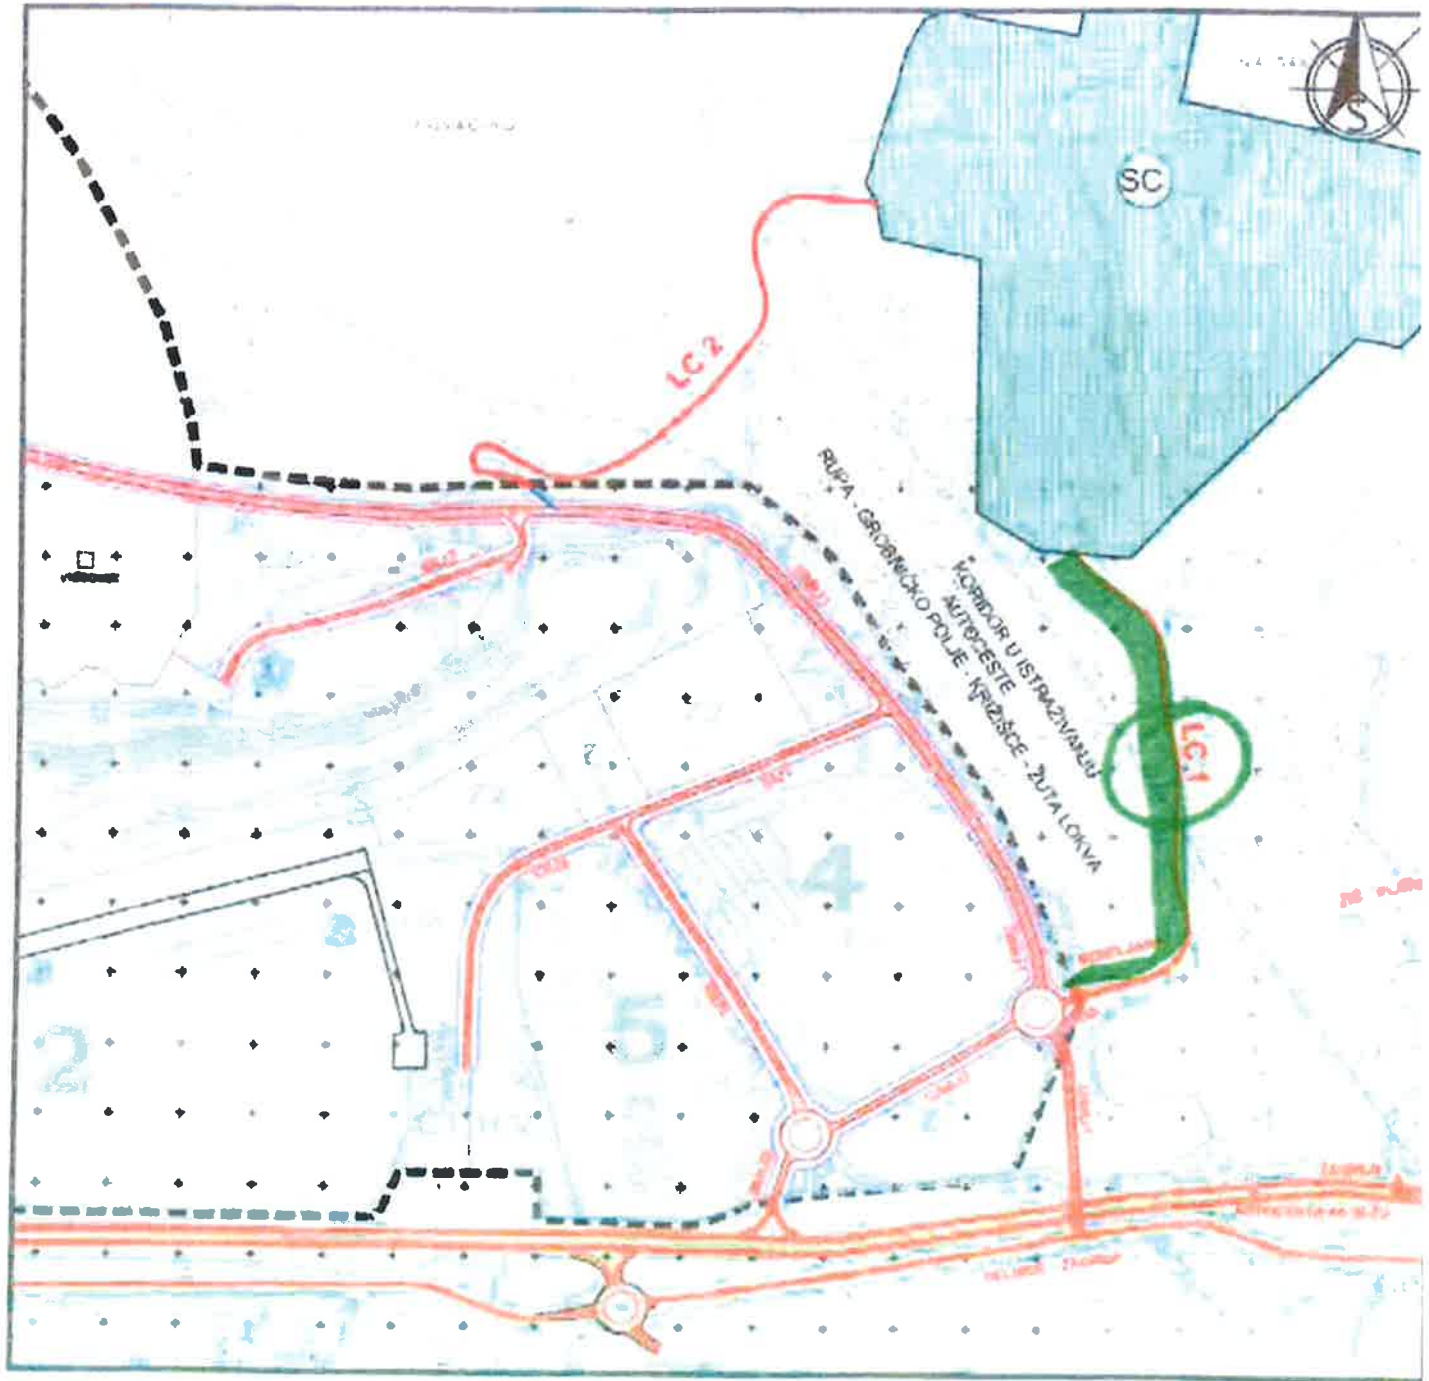



REPUBLIKA HRVATSKA  
PRIMORSKO-GORANSKA ŽUPANIJA

## **Župan**

KLASA: 022-04/16-01/38  
URBROJ: 2170/1-01-01/5-16-6  
Rijeka, 17. listopada 2016.

Na temelju članka 52. točke 23. Statuta Primorsko-goranske županije ("Službene novine" broj 23/09; 9/13 i 25/13-pročišćeni tekst), članka 25. Poslovnika o radu župana Primorsko-goranske županije ("Službene novine" broj 23/14,16/15, 3/16 i 19/16 – pročišćeni tekst) i članka 16. stavka 1. Odluke o izvršavanju Proračuna Primorsko-goranske županije za 2016. godinu („Službene novine“ broj 34/15), Župan Primorsko-goranske županije dana 17. listopada 2016. godine, donio je sljedeći

### **Zaključak**

1. Prihvaća se IV. Izvješće Projektnog tima za vođenje razvojnog projekta Streljana „Kovačevo“ na Grobničkom polju – Općina Čavle.
2. Stavlja se van snage dio točke 2. Zaključka KLASA: 022-04/13-01/19, URBROJ:2170/1-01-01/5-13-25 od 13. svibnja 2013. koji glasi:  
„Prihvaća se prijedlog idejno – tehničkog i arhitektonskog rješenja sportsko turističkog Međunarodnog streljačkog centra Grobnik“.
3. Prihvaća se prijedlog prostorno programske idejne studije izgradnje međunarodnog streljačkog centra Grobnik sa dodatnim sadržajima (Sportsko rekreativni park Grobnik), izrađen u prosincu 2015. godine od arhitektonskog biroa Turato d.o.o.
4. Donosi se Odluka o prestanku rada Projektnog tima za vođenje razvojnog projekta Streljana „Kovačevo“ na Grobničkom polju – Općina Čavle.  
(Odluka je sastavni dio ovog Zaključka).
5. Raspoređuju se novčana sredstva osigurana u Proračunu Primorsko-goranske županije za 2016. godinu, Razdjel 8 – Upravni odjel za turizam, poduzetništvo i ruralni razvoj, pozicija 80071509 3632; Kapitalne pomoći unutar općeg proračuna u iznosu od 70.000,00 (sedamdesettisuća) kuna Općini Čavle za sufinanciranje izrade IV. ciljanih izmjena i dopuna Prostornog plana uređenja Općine Čavle.
6. Zadužuje se Upravni odjel za turizam, poduzetništvo i ruralni razvoj da sastavi prijedlog ugovora s Općinom Čavle o namjenskom korištenju raspoređenih sredstava iz točke 5. ovog Zaključka najkasnije u roku od 15 dana od dana donošenja ovog Zaključka.



7. Zadužuje se Upravni odjel za turizam, poduzetništvo i ruralni razvoj da u suradnji s Općinom Čavle i GSC d.o.o. Delnice razmotri daljnje vođenja projekta međunarodnog streljačkog centra Grobnik (Sportsko rekreativni park Grobnik) putem Urbane aglomeracije Rijeka čiji je član Općina Čavle.



**Dostaviti:**

1. Upravnom odjelu za turizam, poduzetništvo i ruralni razvoj  
n/r pročelnice **Melite Raukar**
2. Upravnom odjelu za proračun, financije i nabavu  
n/r pročelnika **Krešimira Parata**
3. Upravnom odjelu za kulturu, sport i tehničku kulturu  
n/r pročelnika **Valerija Jurešića**
4. zamjenicima Župana, **svima**

Na temelju članka 52. točke 23. Statuta Primorsko–goranske županije („Službene novine“ broj 23/09., 9/13. i 25/13–pročišćeni tekst.) i članka 25. stavka 1. Poslovnika o radu Župana Primorsko–goranske županije („Službene novine“ broj 23/14., 16/15., 3/16. i 19/16–pročišćeni tekst.), Župan Primorsko-goranske županije dana 17. listopada 2016. godine, donio je

## **ODLUKU**

### ***o prestanku rada Projektnog tima za vođenje razvojnog projekta Streljana „Kovačevo“ na Grobničkom polju – Općina Čavle***

#### ***I.***

Projektni tim za vođenje razvojnog projekta Streljana „Kovačevo“ na Grobničkom polju – Općina Čavle (u daljnjem tekstu: Projektni tim) koji je osnovan za vođenje razvojnog projekta Streljana „Kovačevo“ na Grobničkom polju – Općina Čavle prestaje s daljnjim radom na tom projektu.

#### ***II.***

**Razrješuju se članovi Projektnog tima:**

- 1. Damir Vrhovnik, dipl. ing., internacionalni lovac i menadžer, voditelj**
- 2. Damir Majnarić, dipl. ing., Goranski sportski centar d.o.o., član**
- 3. Berislav Tulić, dipl. ing., Upravni odjel za turizam, poduzetništvo i ruralni razvoj, član**
- 4. Valerij Jurešić, prof., Upravni odjel za kulturu, sport i tehničku kulturu, član**
- 5. Krešimir Vrančić, stručni specijalist streljaštva, član**
- 6. Tanja Knežić, dipl. iur., Upravni odjel za prostorno uređenje, graditeljstvo i zaštitu okoliša, članica**
- 7. Marinko Dumanić, predstavnik Općine Čavle, član.**

#### ***III.***

Ova Odluka stupa na snagu danom donošenja.

KLASA: 022-04/16-01/38  
URBROJ: 2170/1-01-01/5-16-7  
Rijeka, 17. listopada 2016.



**Zlatko Komadina, dipl.ing.**