




**AREA - GEODEZIJA d.o.o.**

Bartola Kašića 8/a, 51000 RIJEKA  
Tel/fax: 051/224-509, Mob: 098/9344-663  
E-mail: info@area-geodezija.hr  
www.area-geodezija.hr

Investitor:  
OPĆINA BAŠKA  
PALADA 88, 51523 BAŠKA  
OIB: 24078212554

Katastarska općina: BAŠKA  
MBR: 315834  
Detaljni list: 12

**PRIJEDLOG ZA IZMJENU GRANICE POMORSKOG DOBRA**  
GRAFIČKI PRIKAZ NA KOPIJI KATASTARSKOG PLANA  
Mjerilo 1:1000

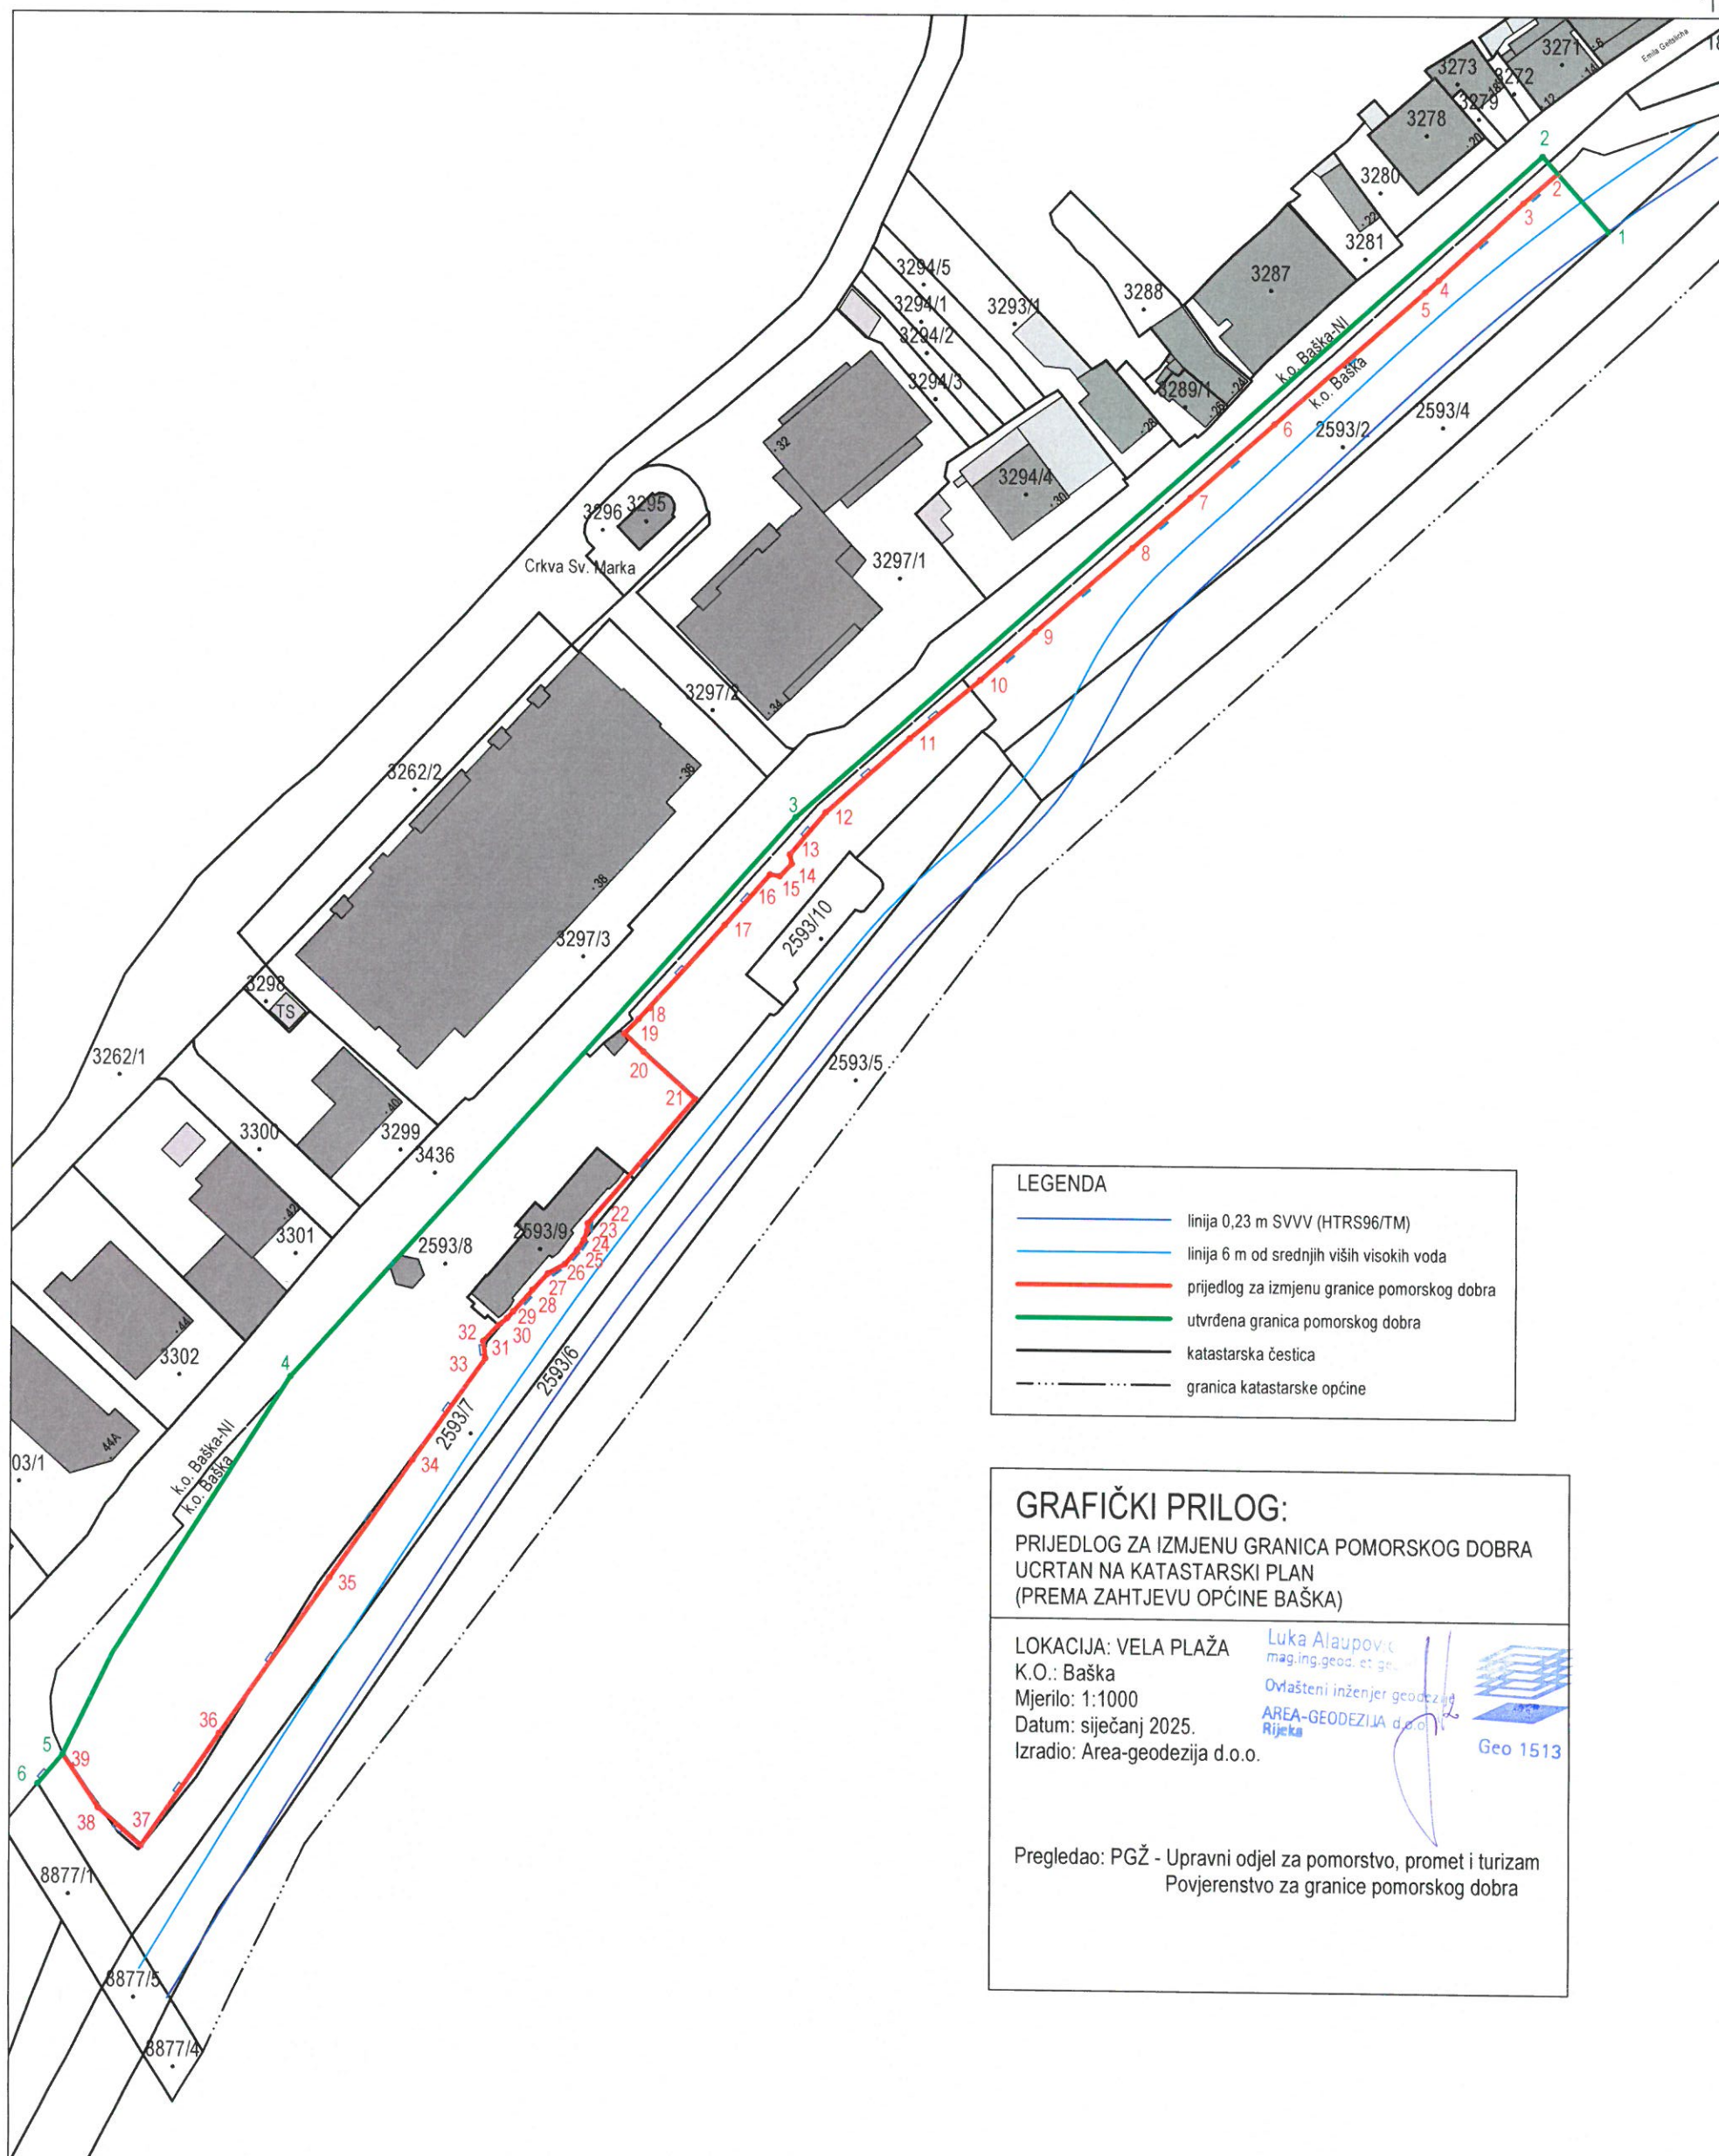

**LEGENDA**

- linija 0,23 m SVVV (HTRS96/TM)
- linija 6 m od srednjih viših visokih voda
- prijedlog za izmjenu granice pomorskog dobra
- utvrđena granica pomorskog dobra
- katastarska čestica
- granica katastarske općine

**GRAFIČKI PRILOG:**  
PRIJEDLOG ZA IZMJENU GRANICA POMORSKOG DOBRA  
UCRTAN NA KATASTARSKI PLAN  
(PREMA ZAHTJEVU OPĆINE BAŠKA)

LOKACIJA: VELA PLAŽA  
K.O.: Baška  
Mjerilo: 1:1000  
Datum: siječanj 2025.  
Izradio: Area-geodezija d.o.o.

Luka Alaupović  
mag.ing.geod.et.geoinf.  
Ovlašteni inženjer geodezije  
AREA-GEODEZIJA d.o.o.  
Rijeka

Geo 1513

Pregledao: PGŽ - Upravni odjel za pomorstvo, promet i turizam  
Povjerenstvo za granice pomorskog dobra

Izradio: Luka Alaupović, mag. ing. geod. et geoinf.  
Rijeka, siječanj 2025.  
Broj elaborata: 2024-110.

Odgovorna osoba za obavljanje stručnih  
geodetskih poslova  
Luka Alaupović, mag. ing. geod. et geoinf.



AREA - GEODEZIJA d.o.o.

Bartola Kašića 8/a, 51000 RIJEKA  
Tel/fax: 051/224-509, Mob: 098/9344-663  
E-mail: info@area-geodezija.hr  
www.area-geodezija.hr

Investitor:  
OPĆINA BAŠKA  
PALADA 88, 51523 BAŠKA  
OIB: 24078212554

Katastarska općina: BAŠKA  
MBR: 315834  
Detaljni list: 12

PRIJEDLOG ZA IZMJENU GRANICE POMORSKOG DOBRA  
GRAFIČKI PRIKAZ PREKLOPLJEN NA DOF  
Mjerilo 1:1000



LEGENDA	
	linija 0,23 m SVVV (HTRS96/TM)
	linija 6 m od srednjih viših visokih voda
	prijedlog za izmjenu granice pomorskog dobra
	utvrđena granica pomorskog dobra
	katastarska čestica
	granica katastarske općine

**GRAFIČKI PRILOG:**  
PRIJEDLOG ZA IZMJENU GRANICA POMORSKOG DOBRA  
UCRTAN NA DIGITALNI ORTOFOTO PLAN  
(PREMA ZAHTJEVU OPĆINE BAŠKA)

LOKACIJA: VELA PLAŽA  
K.O.: Baška  
Mjerilo: 1:1000  
Datum: siječanj 2025.  
Izradio: Area-geodezija d.o.o.

Luka Alaupović  
mag.ing.geod.et.geoinf.  
Ovlašteni inženjer geodezije  
AREA-GEODEZIJA d.o.o.  
Rijeka  
Geo 1513

Pregledao: PGŽ - Upravni odjel za pomorstvo, promet i turizam  
Povjerenstvo za granice pomorskog dobra

Izradio: Luka Alaupović, mag. ing. geod. et geoinf.  
Rijeka, siječanj 2025.  
Broj elaborata: 2024-110.

Odgovorna osoba za obavljanje stručnih  
geodetskih poslova  
Luka Alaupović, mag. ing. geod. et geoinf.