



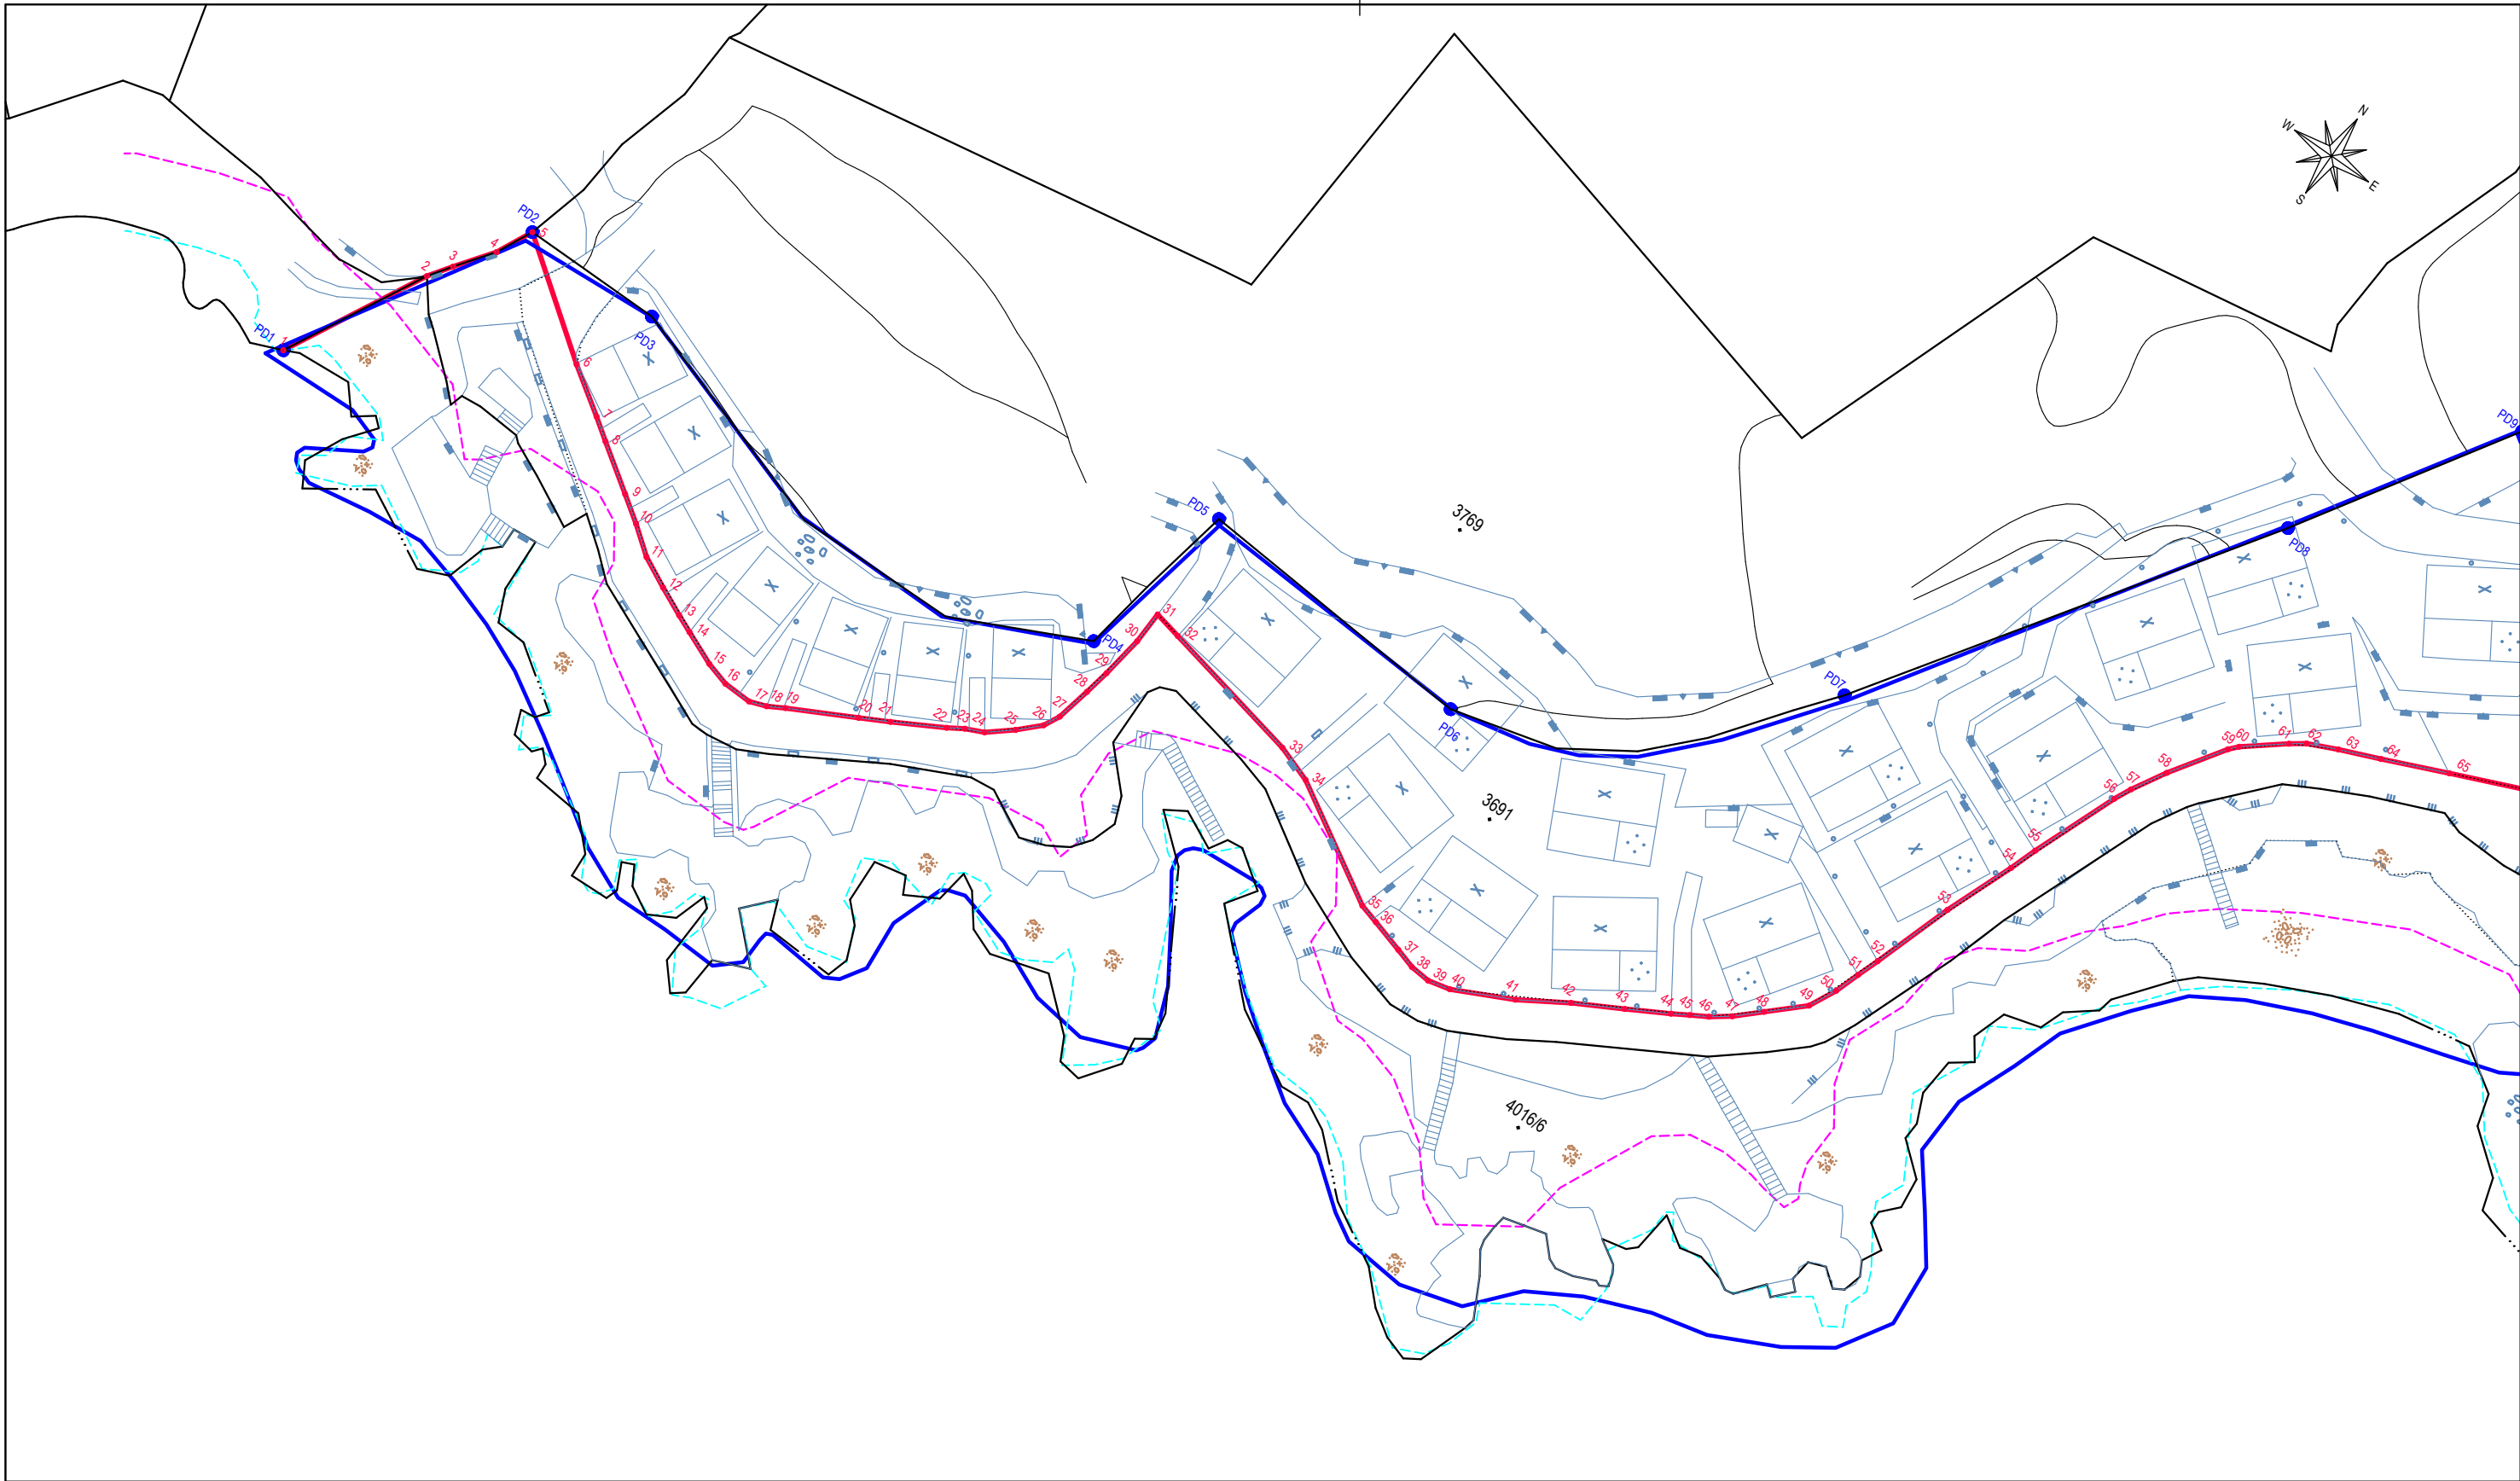

Veza listova:

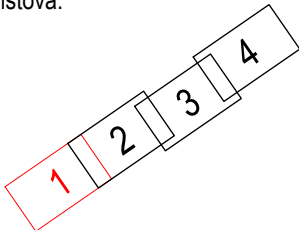

List 1

Legenda:

- linija 0.23 m srednjih viših visokih voda
- linija 6 m od srednjih viših visokih voda
- katastarski plan
- geodetski snimak
- prijedlog nove granice PD
- utvrđena granica Uredbom



GEODETSKI ZAVOD RIJEKA d.o.o.
geodetsko projektiranje i izvođenje


Frana Kresnika 33, 51000 Rijeka
Tel. +385 51 551 344 / Faks +385 51 551 355
E-mail: gZR@gZR.hr
www.gZR.hr
IBAN HR6024020061100387900
OIB 42177896849

PRIJEDLOG NOVE GRANICE POMORSKOG DOBRA KOPIJA KATASTARSKOG PLANA


Mjerilo:	M=1:500	Koordinatni sustav/projekcija:	HTRS96/TM, HVRS71
Oznaka geodetske podloge:	2026/184/3	Mjesto i datum izrade:	Rijeka, 24.07.2026.
Naručitelj:	Valamar Riviera d.d. St. Kaligari 1, HR 52440 Poreč	Odgovorna osoba za obavljanje stručnih geodetskih poslova:	Adrijan Jadro dipl. ing. geod.
Matični broj i ime kat. općine:	315923 / KRK-GRAD	Ovlašteni inženjer geodezije:	Adrijan Jadro dipl.ing.geod. GEO-924
Katastarske čestice:	3623, 3686, 3687, 3691, 4016/6	Izradio:	Adrijan Jadro dipl.ing.geod. GEO-924
Ime naselja, ulica/trg, kućni broj:	Kamp Ježevac		

Adrijan Jadro
dipl. ing. geod.
Ovlašteni inženjer geodezije
GEODETSKI ZAVOD RIJEKA
d.o.o.
Rijeka



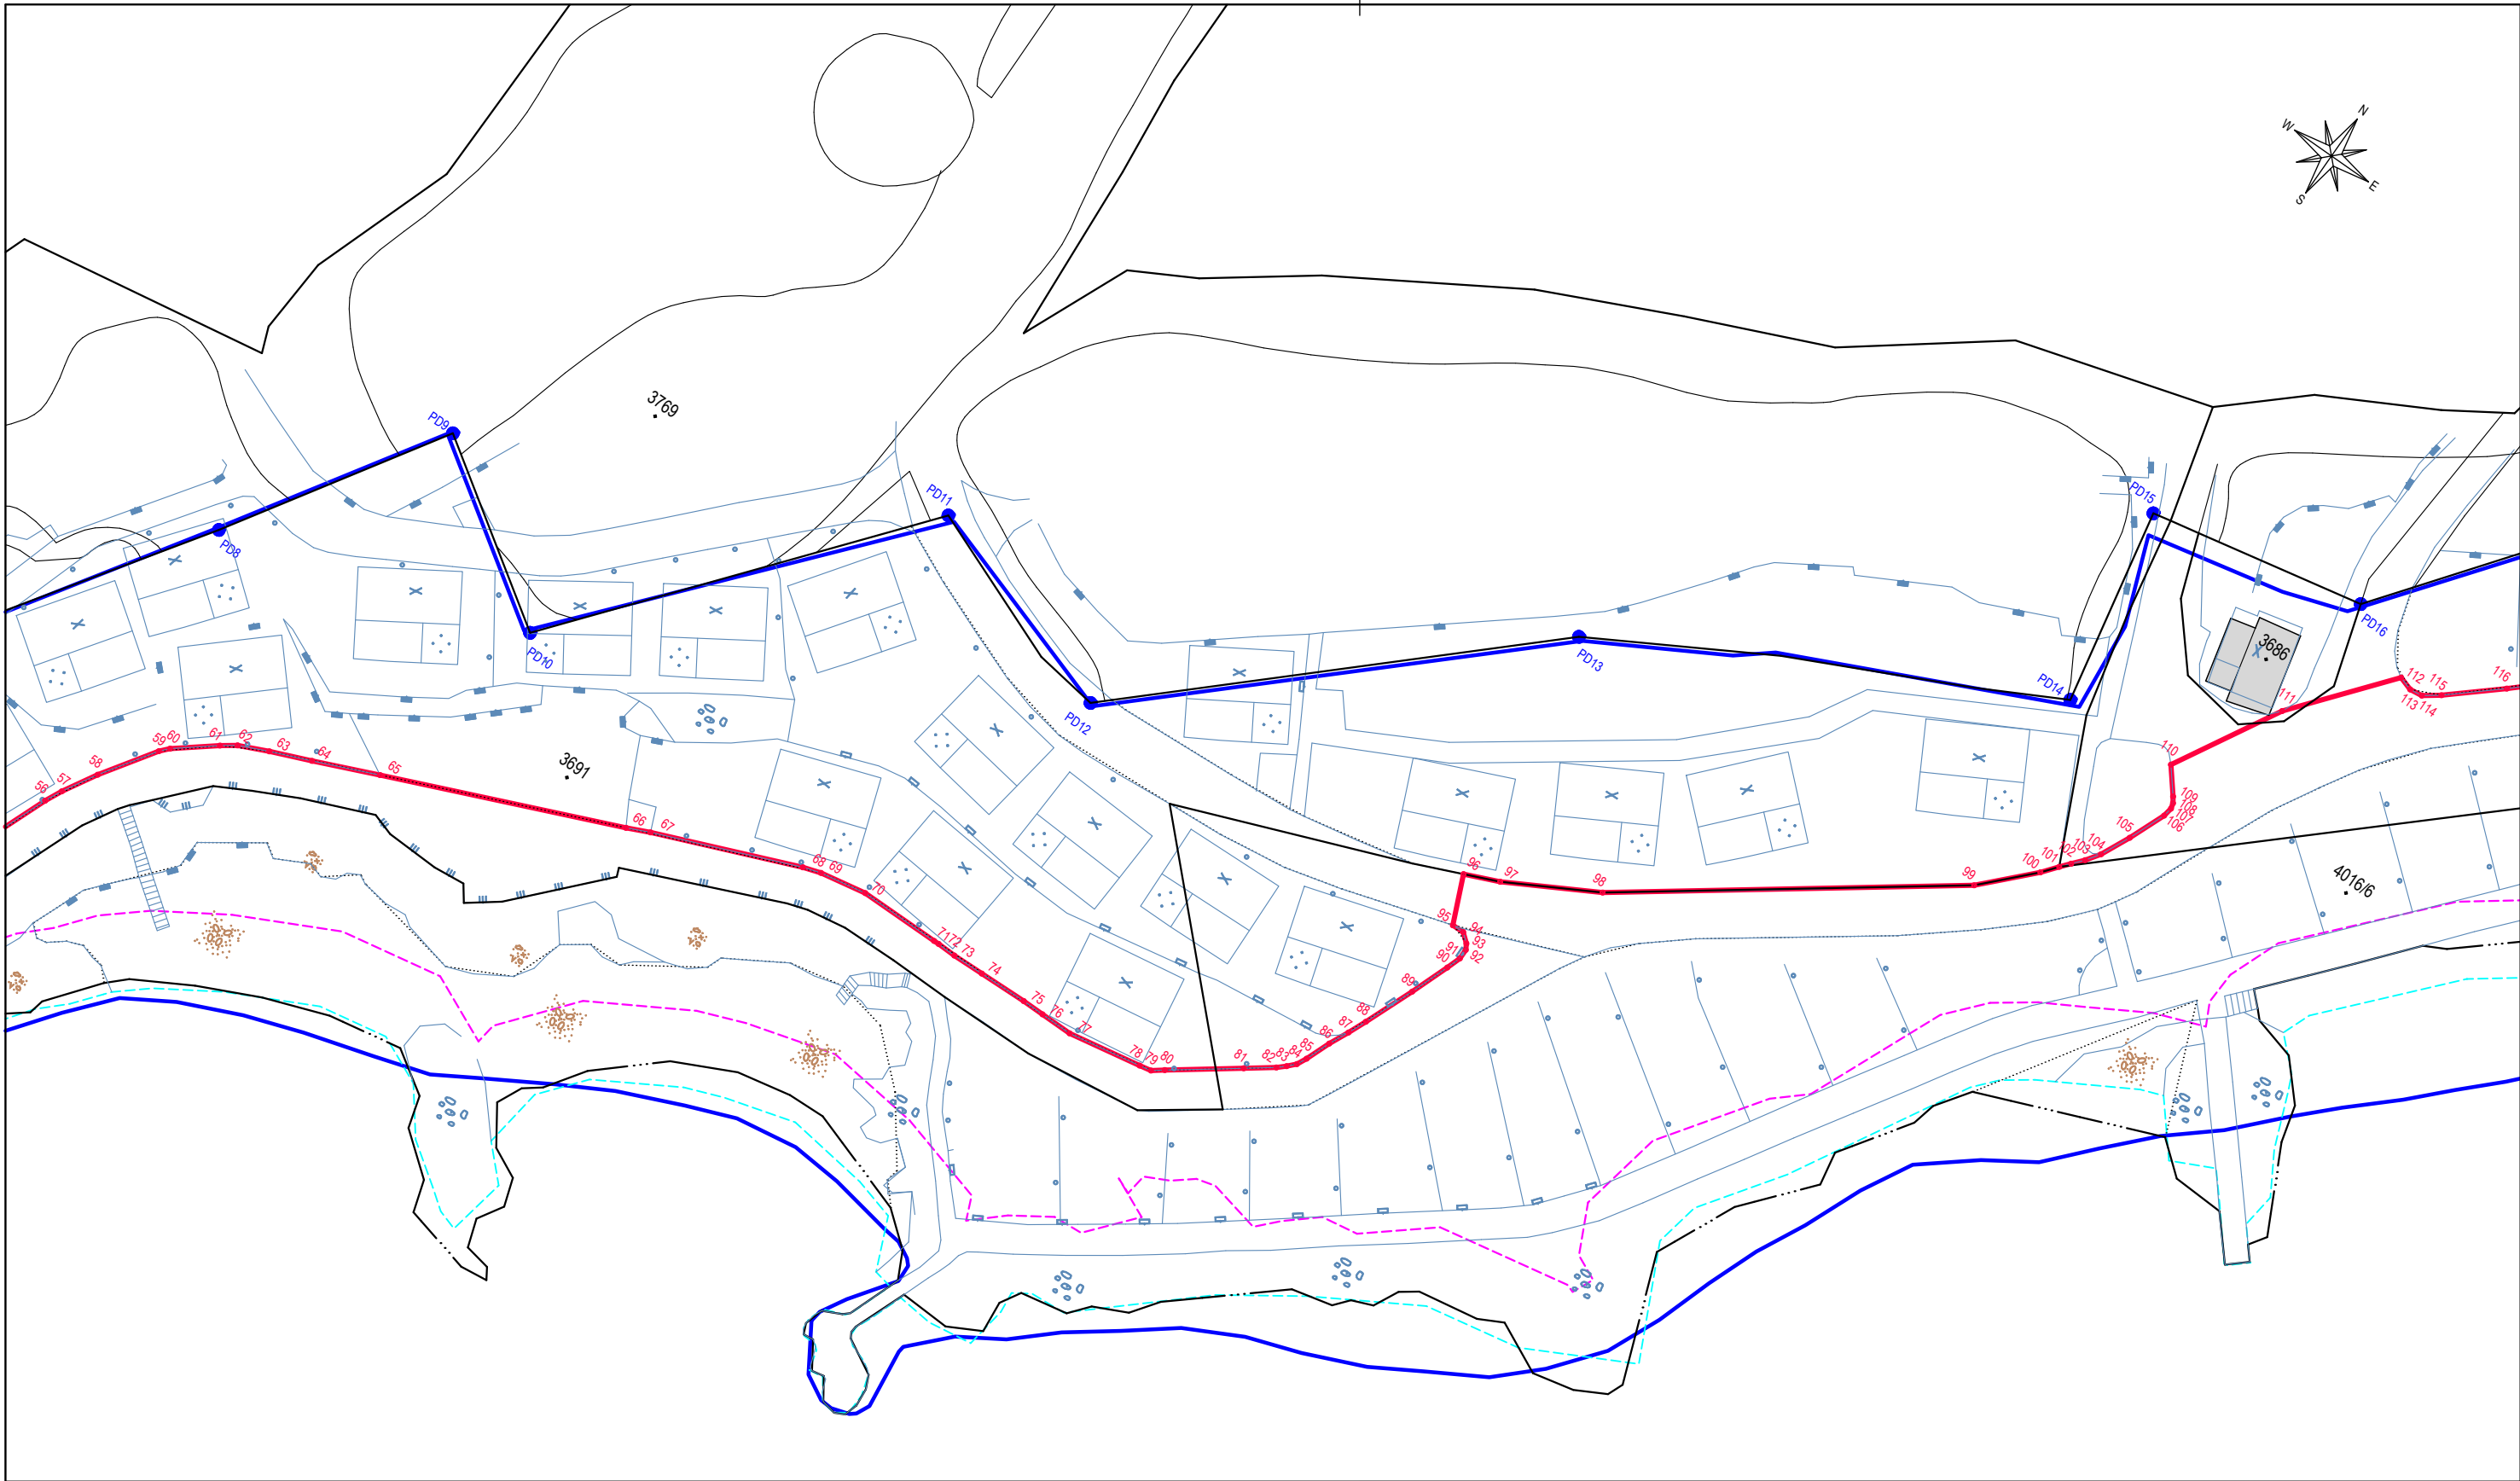

Veza listova:

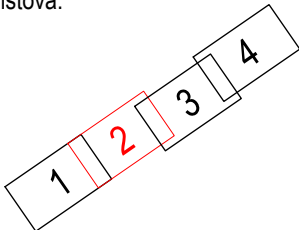

List 2

Legenda:

- linija 0.23 m srednjih viših visokih voda
- linija 6 m od srednjih viših visokih voda
- katastarski plan
- geodetski snimak
- prijedlog nove granice PD
- utvrđena granica Uredbom



GEODETSKI ZAVOD RIJEKA d.o.o.

geodetsko projektiranje i izvođenje

Frana Kresnika 33, 51000 Rijeka
Tel. +385 51 551 344 / Faks +385 51 551 355
E-mail: gZR@gZR.hr
www.gZR.hr

IBAN HR6024020061100387900


OIB 42177896849

PRIJEDLOG NOVE GRANICE POMORSKOG DOBRA KOPIJA KATASTARSKOG PLANA


Mjerilo:	M=1:500	Koordinatni sustav/projekcija:	HTRS96/TM, HVRS71
Oznaka geodetske podloge:	2026/184/3	Mjesto i datum izrade:	Rijeka, 24.07.2026.
Naručitelj:	Valamar Riviera d.d. St. Kaligari 1, HR 52440 Poreč	Odgovorna osoba za obavljanje stručnih geodetskih poslova:	Adrijan Jadro dipl.ing.geod. GEO-924
Matični broj i ime kat. općine:	315923 / KRK-GRAD	Ovlašteni inženjer geodezije:	Adrijan Jadro dipl.ing.geod. GEO-924
Katastarske čestice:	3623, 3686, 3687, 3691, 4016/6	Izradio:	Adrijan Jadro dipl.ing.geod. GEO-924
Ime naselja, ulica/trg, kućni broj:	Kamp Ježevac		

Adrijan Jadro
dipl. ing. geod.
Ovlašteni inženjer geodezije
GEODETSKI ZAVOD RIJEKA
d.o.o.
Rijeka



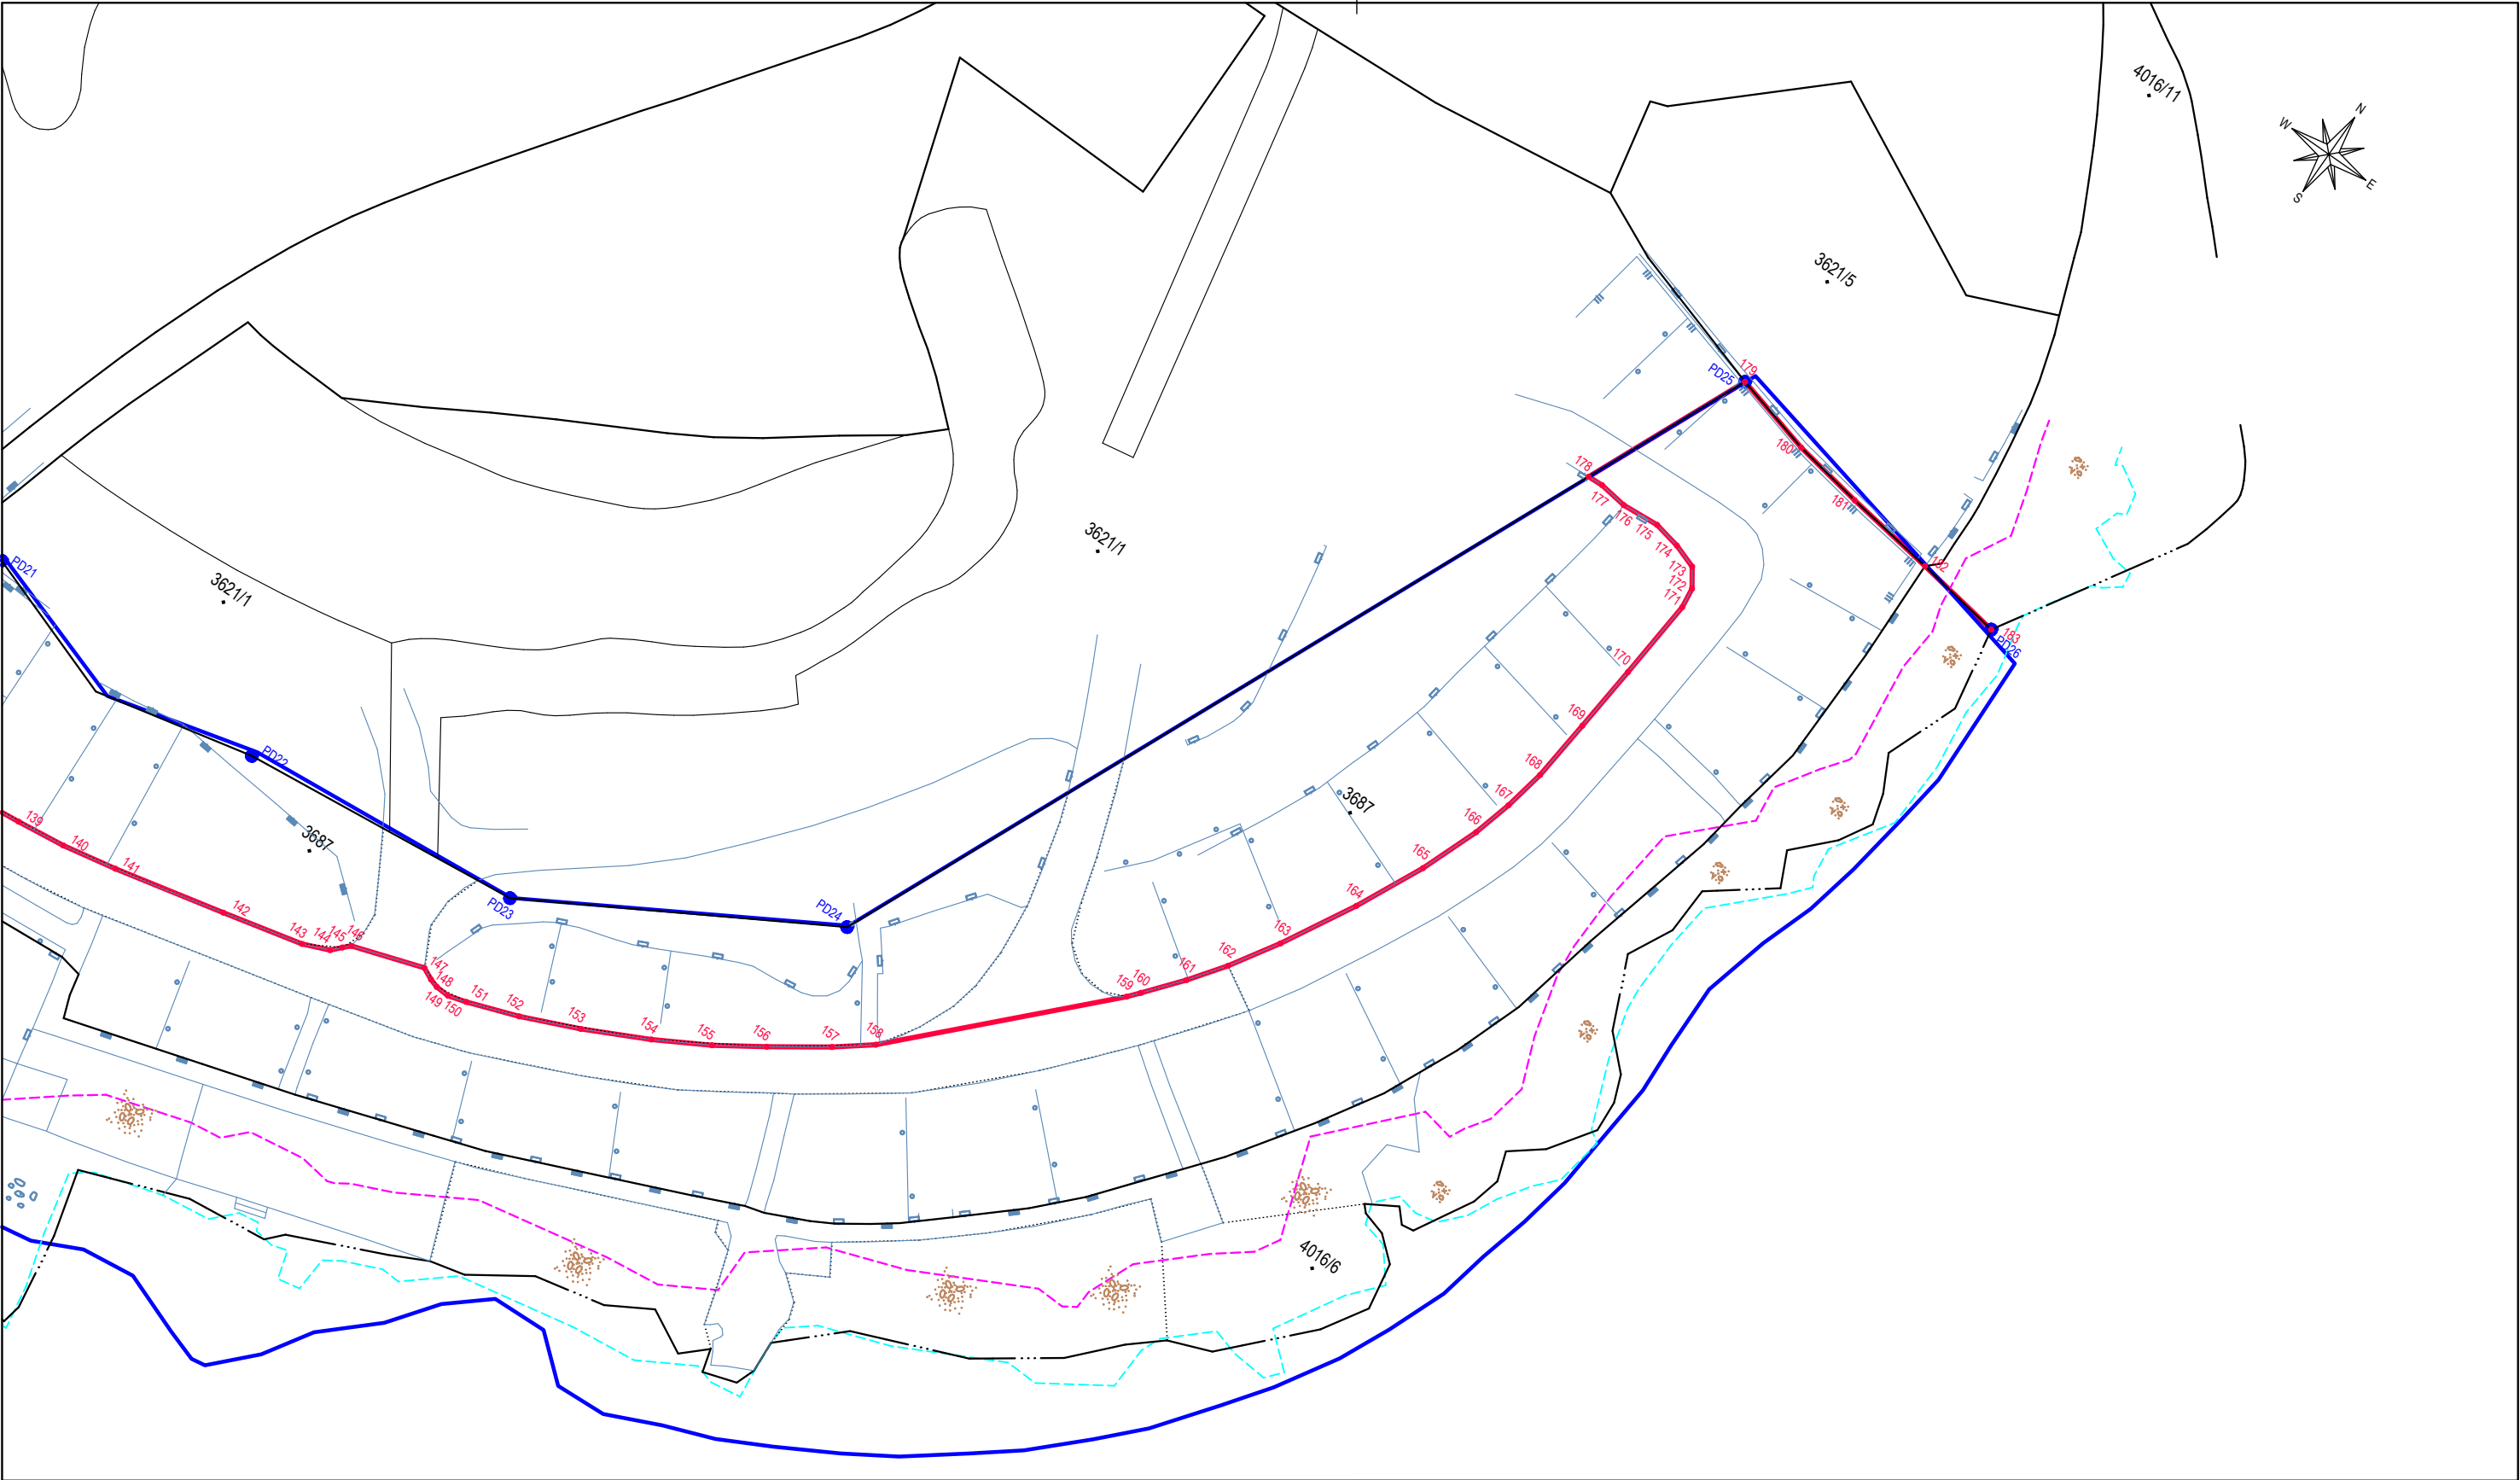

Veza listova:

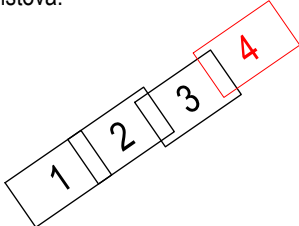

List 4

Legenda:

- linija 0.23 m srednjih viših visokih voda
- linija 6 m od srednjih viših visokih voda
- katastarski plan
- geodetski snimak
- prijedlog nove granice PD
- utvrđena granica Uredbom



GEODETSKI ZAVOD RIJEKA d.o.o.
geodetsko projektiranje i izvođenje

Fra Kresnika 33, 51000 Rijeka
Tel. +385 51 551 344 / Faks +385 51 551 355
E-mail: gzh@gzh.hr
www.gzh.hr
IBAN HR6024020061100387900
OIB 42177896849

PRIJEDLOG NOVE GRANICE POMORSKOG DOBRA KOPIJA KATASTRASKOG PLANA

Mjerilo:	M=1:500	Koordinatni sustav/projekcija:	HTRS96/TM, HVRS71
Oznaka geodetske podloge:	2026/184/3	Mjesto i datum izrade:	Rijeka, 24.07.2026.
Naručitelj:	Valamar Riviera d.d. St. Kaligari 1, HR 52440 Poreč	Odgovorna osoba za obavljanje stručnih geodetskih poslova:	Adrijan Jadro dipl.ing.geod. GEO-924
Matični broj i ime kat. općine:	315923 / KRK-GRAD	Ovlašteni inženjer geodezije:	Adrijan Jadro dipl.ing.geod. GEO-924
Katastarske čestice:	3623, 3686, 3687, 3691, 4016/6	Izradio:	Adrijan Jadro dipl.ing.geod. GEO-924
Ime naselja, ulica/trg, kućni broj:	Kamp Ježevac		


Adrijan Jadro
dipl. ing. geod.
Ovlašteni inženjer geodezije
GEODETSKI ZAVOD RIJEKA
d.o.o.
Rijeka



Geo 924



Veza listova:

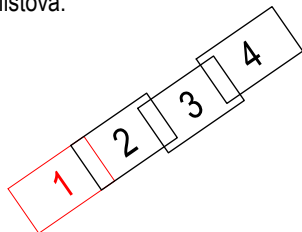

List 1

Legenda:

- linija 0.23 m srednjih viših visokih voda
- linija 6 m od srednjih viših visokih voda
- katastarski plan
- geodetski snimak
- prijedlog nove granice PD



GEODETSKI ZAVOD RIJEKA d.o.o.

geodetsko projektiranje i izvođenje

Fraza Kresnika 33, 51000 Rijeka
Tel. +385 51 551 344 / Faks +385 51 551 355
E-mail: gzh@gzh.hr
www.gzh.hr
IBAN HR6024020061100387900
OIB 42177896849

PRIJEDLOG NOVE GRANICE POMORSKOG DOBRA KOPIJA KATASTARSKOG PLANA PRIKAZANA NA DOF-u


Mjerilo:	M=1:500	Koordinatni sustav/projekcija:	HTRS96/TM, HVRS71
Oznaka geodetske podloge:	2026/184/3	Mjesto i datum izrade:	Rijeka, 24.07.2026.
Naručitelj:	Valamar Riviera d.d. St. Kaligari 1, HR 52440 Poreč	Odgovorna osoba za obavljanje stručnih geodetskih poslova:	Adrijan Jadro dipl.ing.geod. GEO-924
Matični broj i ime kat. općine:	315923 / KRK-GRAD	Ovlašteni inženjer geodezije:	Adrijan Jadro dipl.ing.geod. GEO-924
Katastarske čestice:	3623, 3686, 3687, 3691, 4016/6	Izradio:	Adrijan Jadro dipl.ing.geod. GEO-924
Ime naselja, ulica/trg, kućni broj:	Kamp Ježevac		

Adrijan Jadro
dipl. ing. geod.
Ovlašteni inženjer geodezije
GEODETSKI ZAVOD RIJEKA
d.o.o.
Rijeka





Veza listova:

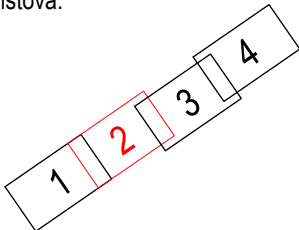

List 2

Legenda:

- linija 0.23 m srednjih viših visokih voda
- linija 6 m od srednjih viših visokih voda
- katastarski plan
- geodetski snimak
- prijedlog nove granice PD



GEODETSKI ZAVOD RIJEKA d.o.o.
geodetsko projektiranje i izvođenje

Fraňa Kresnika 33, 51000 Rijeka
Tel. +385 51 551 344 / Faks +385 51 551 355
E-mail: gzs@gzs.hr
www.gzs.hr
IBAN HR6024020061100387900
OIB 42177896849

PRIJEDLOG NOVE GRANICE POMORSKOG DOBRA KOPIJA KATASTARSKOG PLANA PRIKAZANA NA DOF-u

Mjerilo:	M=1:500	Koordinatni sustav/projekcija:	HTRS96/TM, HVRS71
Oznaka geodetske podloge:	2026/184/3	Mjesto i datum izrade:	Rijeka, 24.07.2026.
Naručitelj:	Valamar Riviera d.d. St. Kaligari 1, HR 52440 Poreč	Odgovorna osoba za obavljanje stručnih geodetskih poslova:	Adrijan Jadro dipl. ing. geod.
Matični broj i ime kat. općine:	315923 / KRK-GRAD	Ovlašteni inženjer geodezije:	Adrijan Jadro dipl.ing.geod. GEO-924
Katastarske čestice:	3623, 3686, 3687, 3691, 4016/6	Izradio:	Adrijan Jadro dipl.ing.geod. GEO-924
Ime naselja, ulica/trg, kućni broj:	Kamp Ježevac		


Adrijan Jadro
dipl. ing. geod.
Ovlašteni inženjer geodezije
GEODETSKI ZAVOD RIJEKA
d.o.o.
Rijeka





List 3

Veza listova:

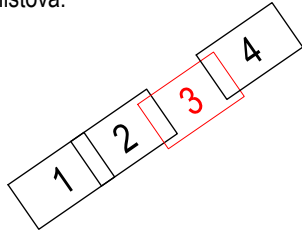

Legenda:

- linija 0.23 m srednjih viših visokih voda
- linija 6 m od srednjih viših visokih voda
- katastarski plan
- geodetski snimak
- prijedlog nove granice PD



GEODETSKI ZAVOD RIJEKA d.o.o.
geodetsko projektiranje i izvođenje

Frana Kresnika 33, 51000 Rijeka
Tel. +385 51 551 344 / Faks +385 51 551 355
E-mail: gZR@gZR.hr IBAN HR6024020061100387900
www.gZR.hr OIB 42177896849

PRIJEDLOG NOVE GRANICE POMORSKOG DOBRA KOPIJA KATASTARSKOG PLANA PRIKAZANA NA DOF-u


Mjerilo:	M=1:500	Koordinatni sustav/projekcija:	HTRS96/TM, HVRS71
Oznaka geodetske podloge:	2026/184/3	Mjesto i datum izrade:	Rijeka, 24.07.2026.
Naručitelj:	Valamar Riviera d.d. St. Kaligari 1, HR 52440 Poreč	Odgovorna osoba za obavljanje stručnih geodetskih poslova:	Adrijan Jadro dipl.ing.geod. GEO-924
Matični broj i ime kat. općine:	315923 / KRK-GRAD	Ovlašteni inženjer geodezije:	Adrijan Jadro dipl.ing.geod. GEO-924
Katastarske čestice:	3623, 3686, 3687, 3691, 4016/6	Izradio:	Adrijan Jadro dipl.ing.geod. GEO-924
Ime naselja, ulica/trg, kućni broj:	Kamp Ježevac		

Adrijan Jadro
dipl. ing. geod.
Ovlašteni inženjer geodezije
GEODETSKI ZAVOD RIJEKA
d.o.o.
Rijeka

Geo 924



Veza listova:

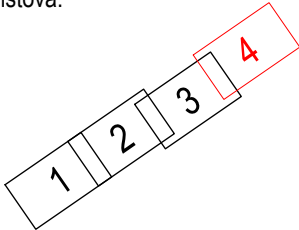

List 4

Legenda:

- linija 0.23 m srednjih viših visokih voda
- linija 6 m od srednjih viših visokih voda
- katastarski plan
- geodetski snimak
- prijedlog nove granice PD



GEODETSKI ZAVOD RIJEKA d.o.o.

geodetsko projektiranje i izvođenje


Fraňa Kresnika 33, 51000 Rijeka
Tel. +385 51 551 344 / Faks +385 51 551 355
E-mail: gzs@gzs.hr
www.gzs.hr
IBAN HR6024020061100387900
OIB 42177896849

PRIJEDLOG NOVE GRANICE POMORSKOG DOBRA KOPIJA KATASTARSKOG PLANA PRIKAZANA NA DOF-u


Mjerilo:	M=1:500	Koordinatni sustav/projekcija:	HTRS96/TM, HVRS71
Oznaka geodetske podloge:	2026/184/3	Mjesto i datum izrade:	Rijeka, 24.07.2026.
Naručitelj:	Valamar Riviera d.d. St. Kaligari 1, HR 52440 Poreč	Odgovorna osoba za obavljanje stručnih geodetskih poslova:	Adrijan Jadro dipl. ing. geod.
Matični broj i ime kat. općine:	315923 / KRK-GRAD	Ovlašteni inženjer geodezije:	Adrijan Jadro dipl.ing.geod. GEO-924
Katastarske čestice:	3623, 3686, 3687, 3691, 4016/6	Izradio:	Adrijan Jadro dipl.ing.geod. GEO-924
Ime naselja, ulica/trg, kućni broj:	Kamp Ježevac		

Adrijan Jadro
dipl. ing. geod.
Ovlašteni inženjer geodezije
GEODETSKI ZAVOD RIJEKA
d.o.o.
Rijeka



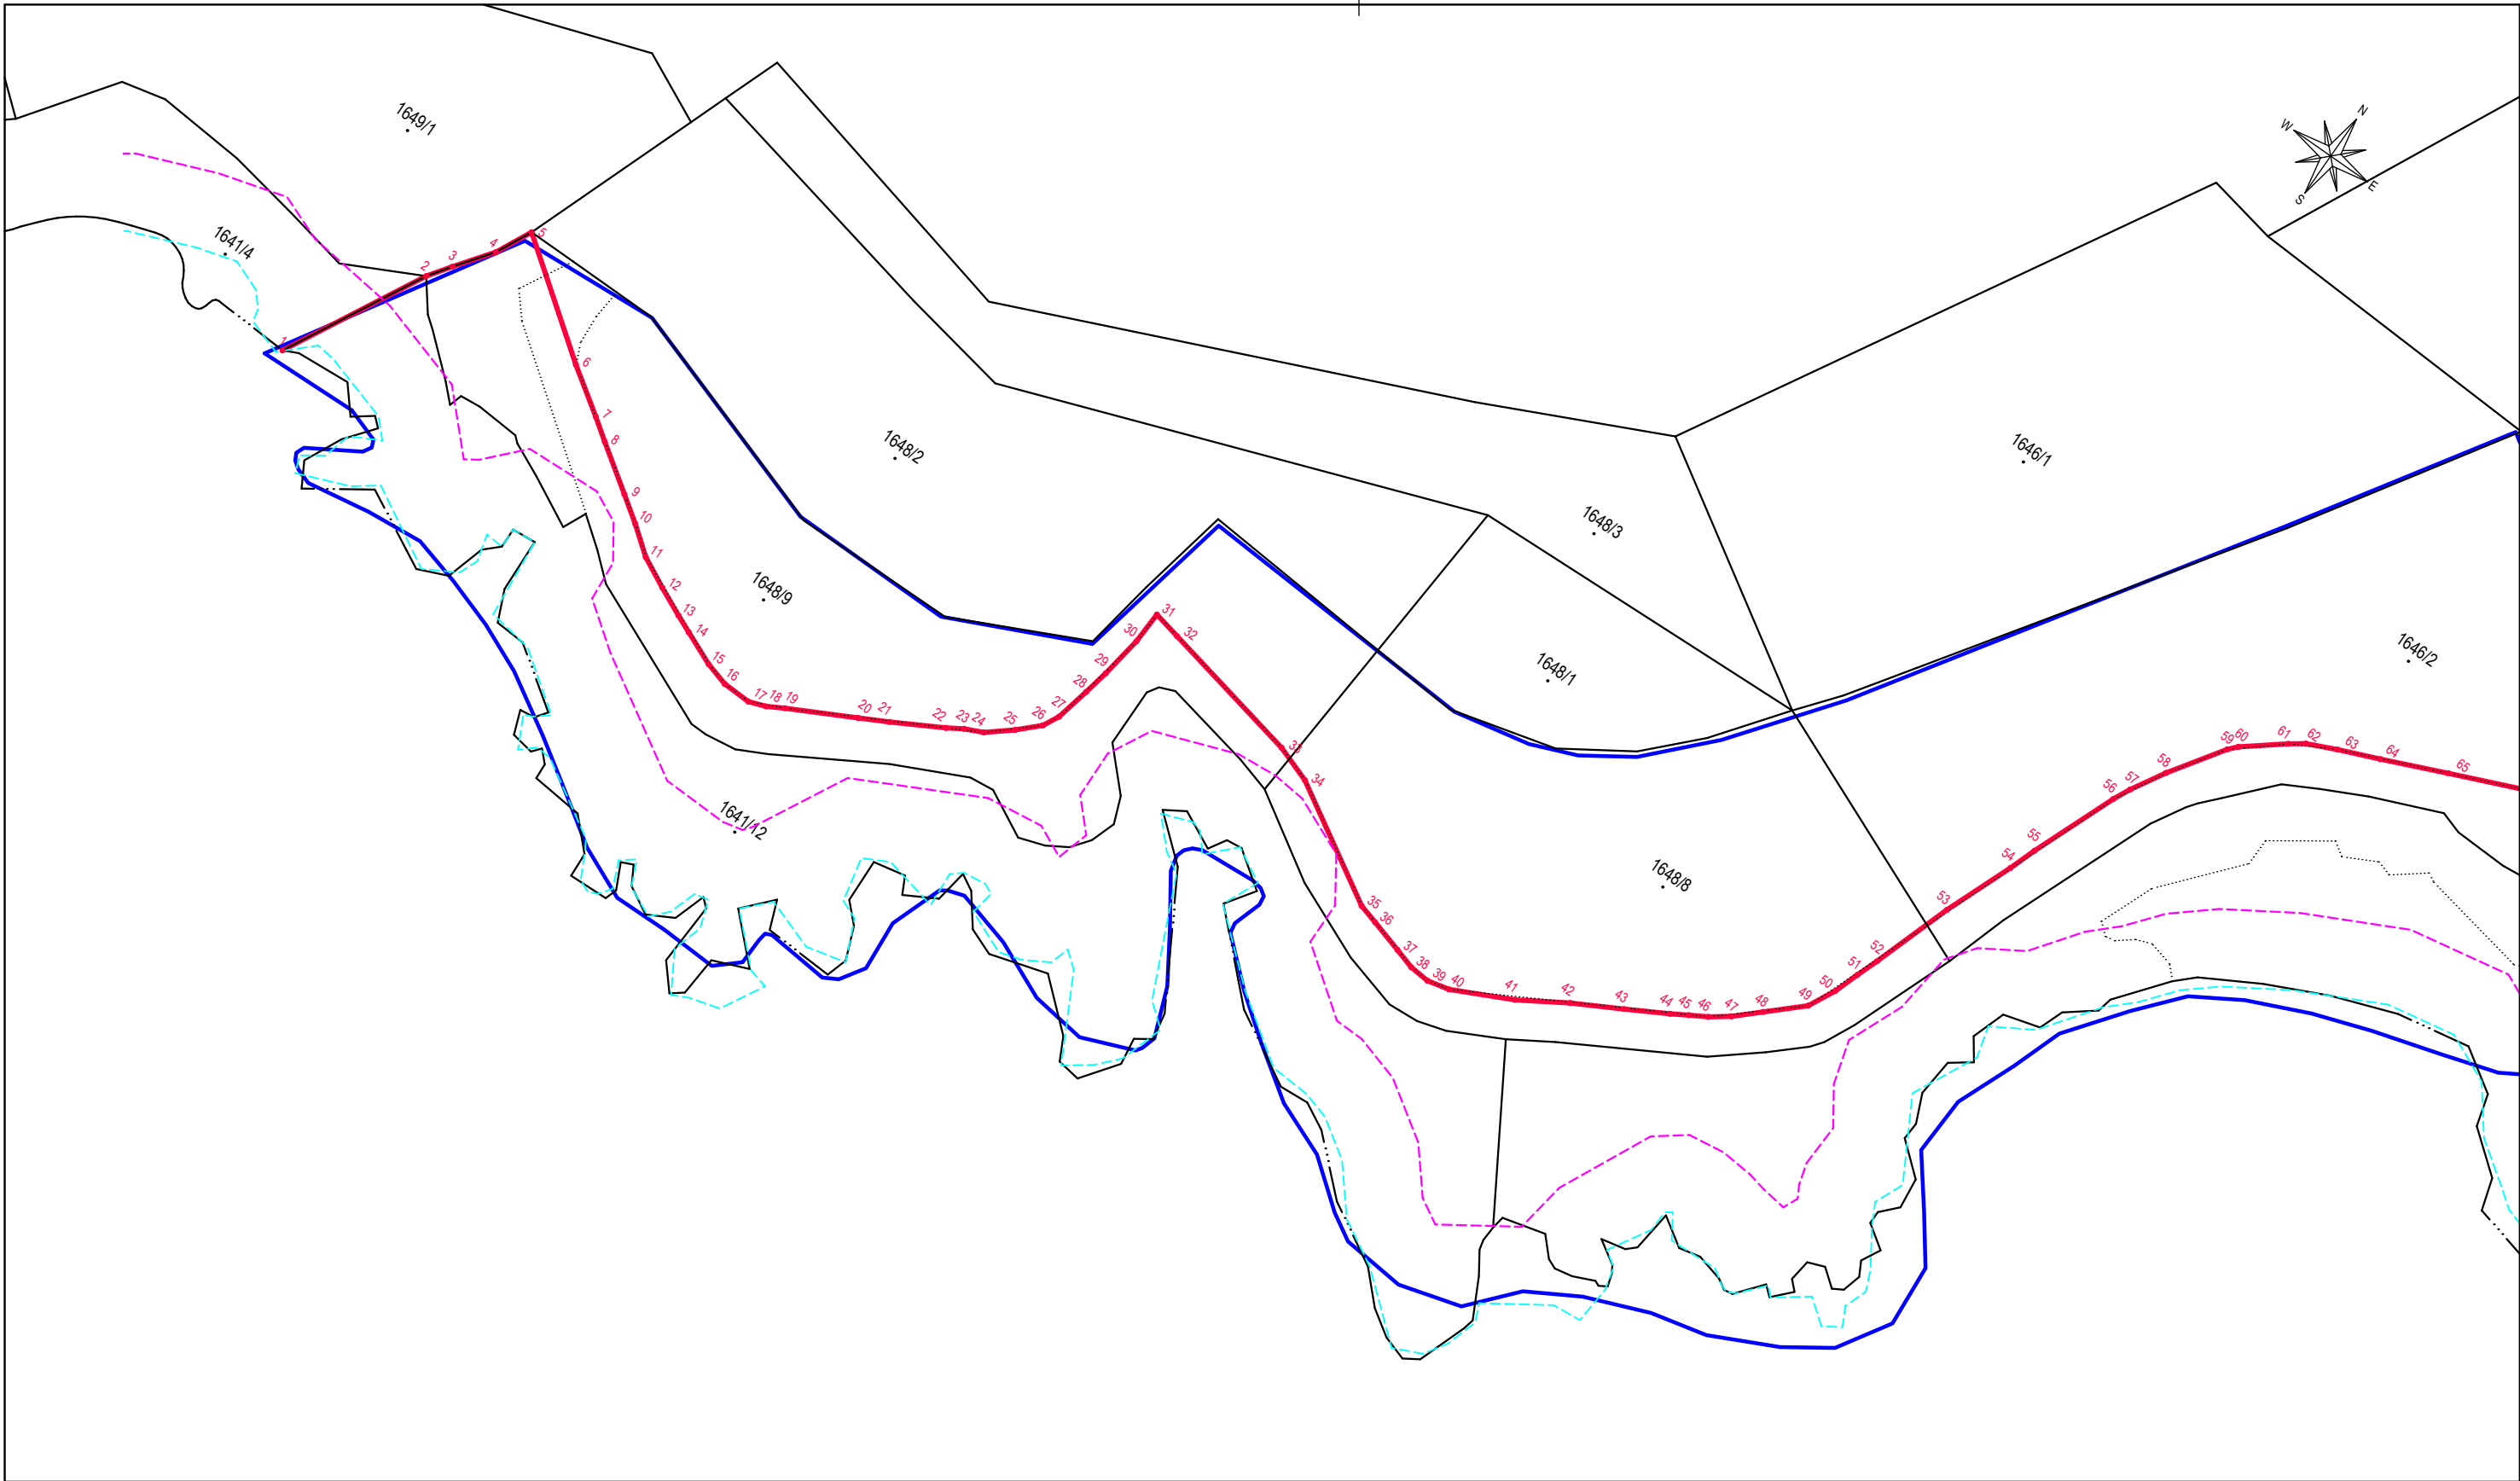

Veza listova:

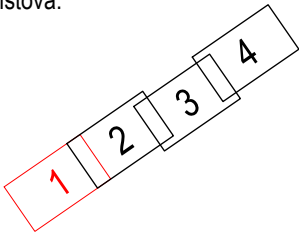

List 1

Legenda:

- linija 0.23 m srednjih viših visokih voda
- linija 6 m od srednjih viših visokih voda
- katastarski plan
- prijedlog nove granice PD
- utvrđena granica Uredbom



GEODETSKI ZAVOD RIJEKA d.o.o.

geodetsko projektiranje i izvođenje

Frana Kresnika 33, 51000 Rijeka
Tel. +385 51 551 344 / Faks +385 51 551 355
E-mail: gzs@gzs.hr
www.gzs.hr


IBAN HR6024020061100387900
OIB 42177896849

PRIJEDLOG NOVE GRANICE POMORSKOG DOBRA KOPIJA KATASTARSKOG PLANA - zemljišnoknjižne oznake čestica


Mjerilo:	M=1:500	Koordinatni sustav/projekcija:	HTRS96/TM, HVRS71
Oznaka geodetske podloge:	2026/184/3	Mjesto i datum izrade:	Rijeka, 24.07.2026.
Naručitelj:	Valamar Riviera d.d. St. Kaligari 1, HR 52440 Poreč	Odgovorna osoba za obavljanje stručnih geodetskih poslova:	
Matični broj i ime kat. općine:	315915 / KRK	Ovlašteni inženjer geodezije:	Adrijan Jadro dipl.ing.geod. GEO-924
Katastarske čestice:	1631/18, 1635/2, 1640/3, 1640/4,1641/11, 1641/12, 1642/1, 1642/3, 1646/2, 1648/8, 1648/9	Izradio:	Adrijan Jadro dipl.ing.geod. GEO-924
Ime naselja, ulica/trg, kućni broj:	Kamp Ježevac		

Adrijan Jadro
dipl. ing. geod.
Ovlašteni inženjer geodezije
GEODETSKI ZAVOD RIJEKA
d.o.o.
Rijeka



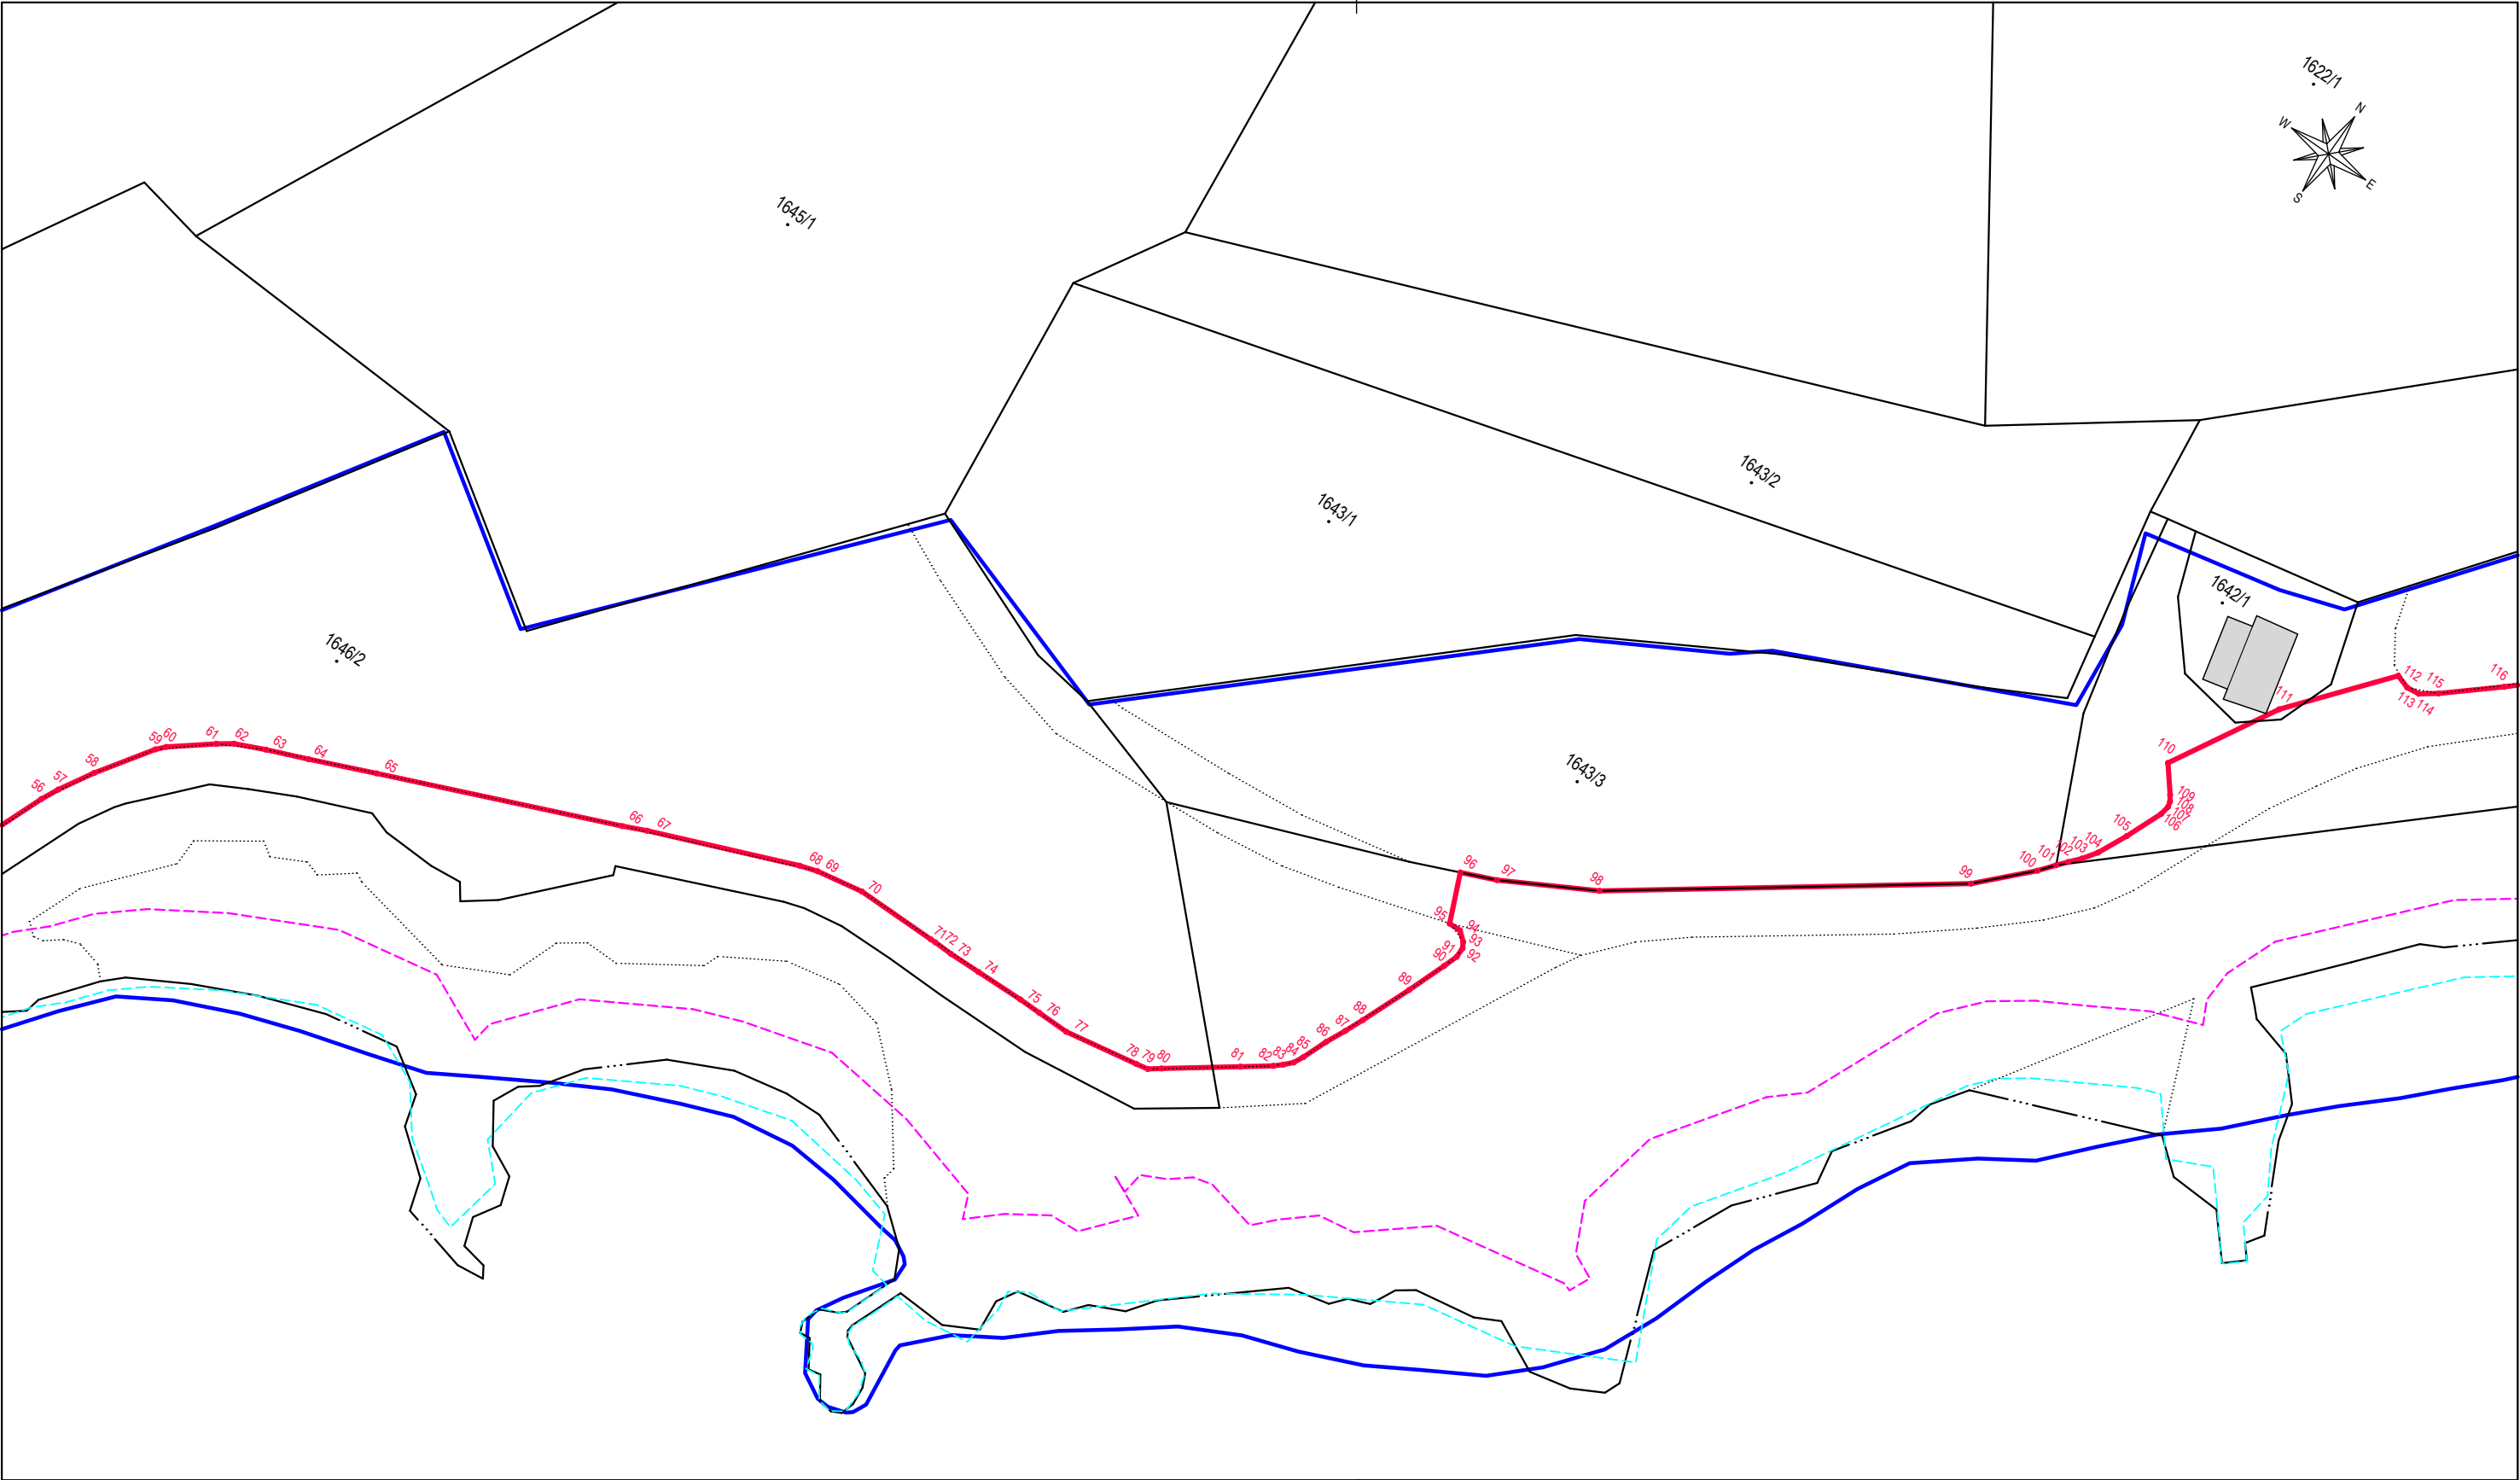

Veza listova:

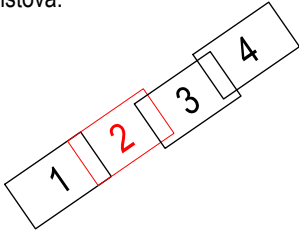

List 2

Legenda:

- linija 0.23 m srednjih viših visokih voda
- linija 6 m od srednjih viših visokih voda
- katastarski plan
- prijedlog nove granice PD
- utvrđena granica Uredbom



GEODETSKI ZAVOD RIJEKA d.o.o.


geodetsko projektiranje i izvođenje

Fraňa Kresnika 33, 51000 Rijeka
Tel. +385 51 551 344 / Faks +385 51 551 355
E-mail: gzz@gzz.hr
www.gzz.hr
IBAN HR6024020061100387900
OIB 42177896849


PRIJEDLOG NOVE GRANICE POMORSKOG DOBRA KOPIJA KATASTARSKOG PLANA - zemljišnoknjižne oznake čestica

Mjerilo:	M=1:500	Koordinatni sustav/projekcija:	HTRS96/TM, HVRS71
Oznaka geodetske podloge:	2026/184/3	Mjesto i datum izrade:	Rijeka, 24.07.2026.
Naručitelj:	Valamar Riviera d.d. St. Kaligari 1, HR 52440 Poreč	Odgovorna osoba za obavljanje stručnih geodetskih poslova:	Adrijan Jadro dipl.ing.geod. GEO-924
Matični broj i ime kat. općine:	315915 / KRK	Ovlašteni inženjer geodezije:	Adrijan Jadro dipl.ing.geod. GEO-924
Katastarske čestice:	1631/18, 1635/2, 1640/3, 1640/4, 1641/11, 1641/12, 1642/1, 1642/3, 1646/2, 1648/8, 1648/9	Izradio:	Adrijan Jadro dipl.ing.geod. GEO-924
Ime naselja, ulica/trg, kućni broj:	Kamp Ježevac		



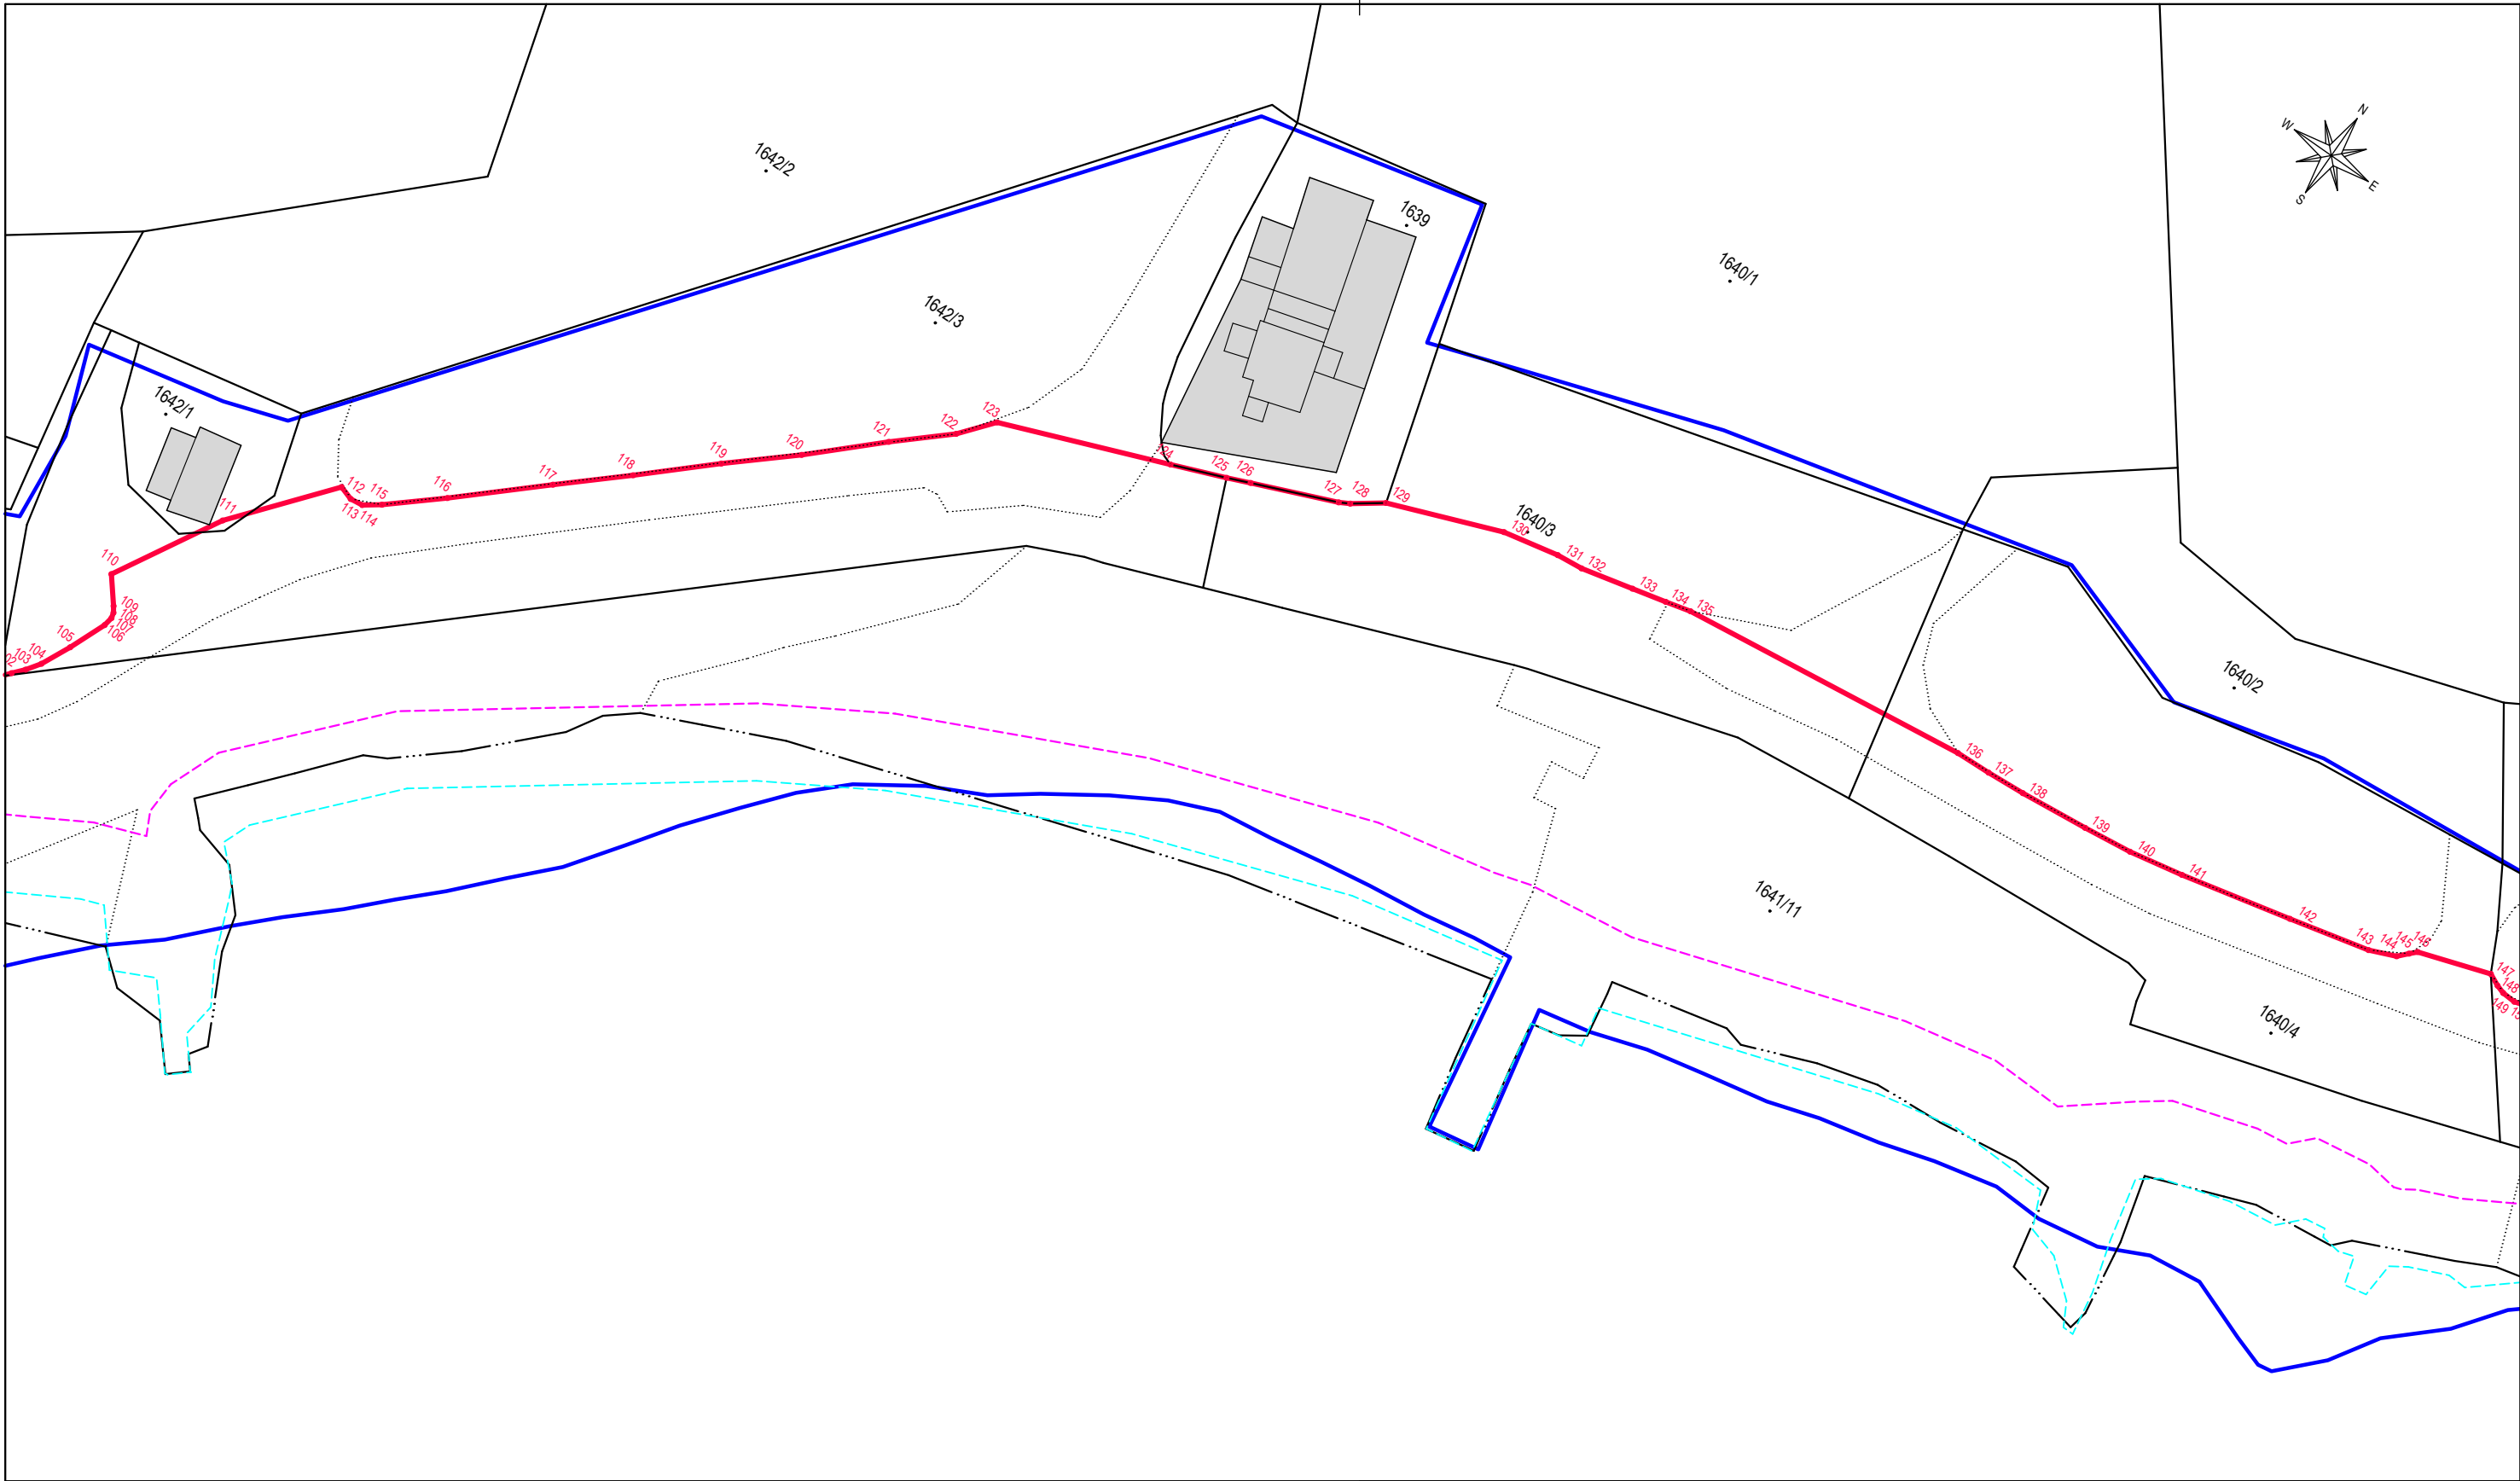

Veza listova:

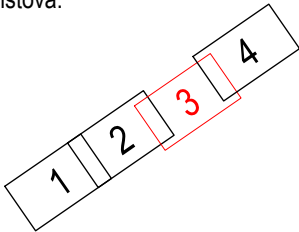

List 3

Legenda:

- linija 0.23 m srednjih viših visokih voda
- linija 6 m od srednjih viših visokih voda
- katastarski plan
- prijedlog nove granice PD
- utvrđena granica Uredbom



GEODETSKI ZAVOD RIJEKA d.o.o.


geodetsko projektiranje i izvođenje

Frana Kresnika 33, 51000 Rijeka
Tel. +385 51 551 344 / Faks +385 51 551 355
E-mail: gZR@gZR.hr IBAN HR6024020061100387900
www.gZR.hr OIB 42177896849


PRIJEDLOG NOVE GRANICE POMORSKOG DOBRA KOPIJA KATASTARSKOG PLANA - zemljišnoknjižne oznake čestica

Mjerilo:	M=1:500	Koordinatni sustav/projekcija:	HTRS96/TM, HVRS71
Oznaka geodetske podloge:	2026/184/3	Mjesto i datum izrade:	Rijeka, 24.07.2026.
Naručitelj:	Valamar Riviera d.d. St. Kaligari 1, HR 52440 Poreč	Odgovorna osoba za obavljanje stručnih geodetskih poslova:	
Matični broj i ime kat. općine:	315915 / KRK	Ovlašteni inženjer geodezije:	Adrijan Jadro dipl.ing.geod. GEO-924
Katastarske čestice:	1631/18, 1635/2, 1640/3, 1640/4, 1641/11, 1641/12, 1642/1, 1642/3, 1646/2, 1648/8, 1648/9	Izradio:	Adrijan Jadro dipl.ing.geod. GEO-924
Ime naselja, ulica/trg, kućni broj:	Kamp Ježevac		



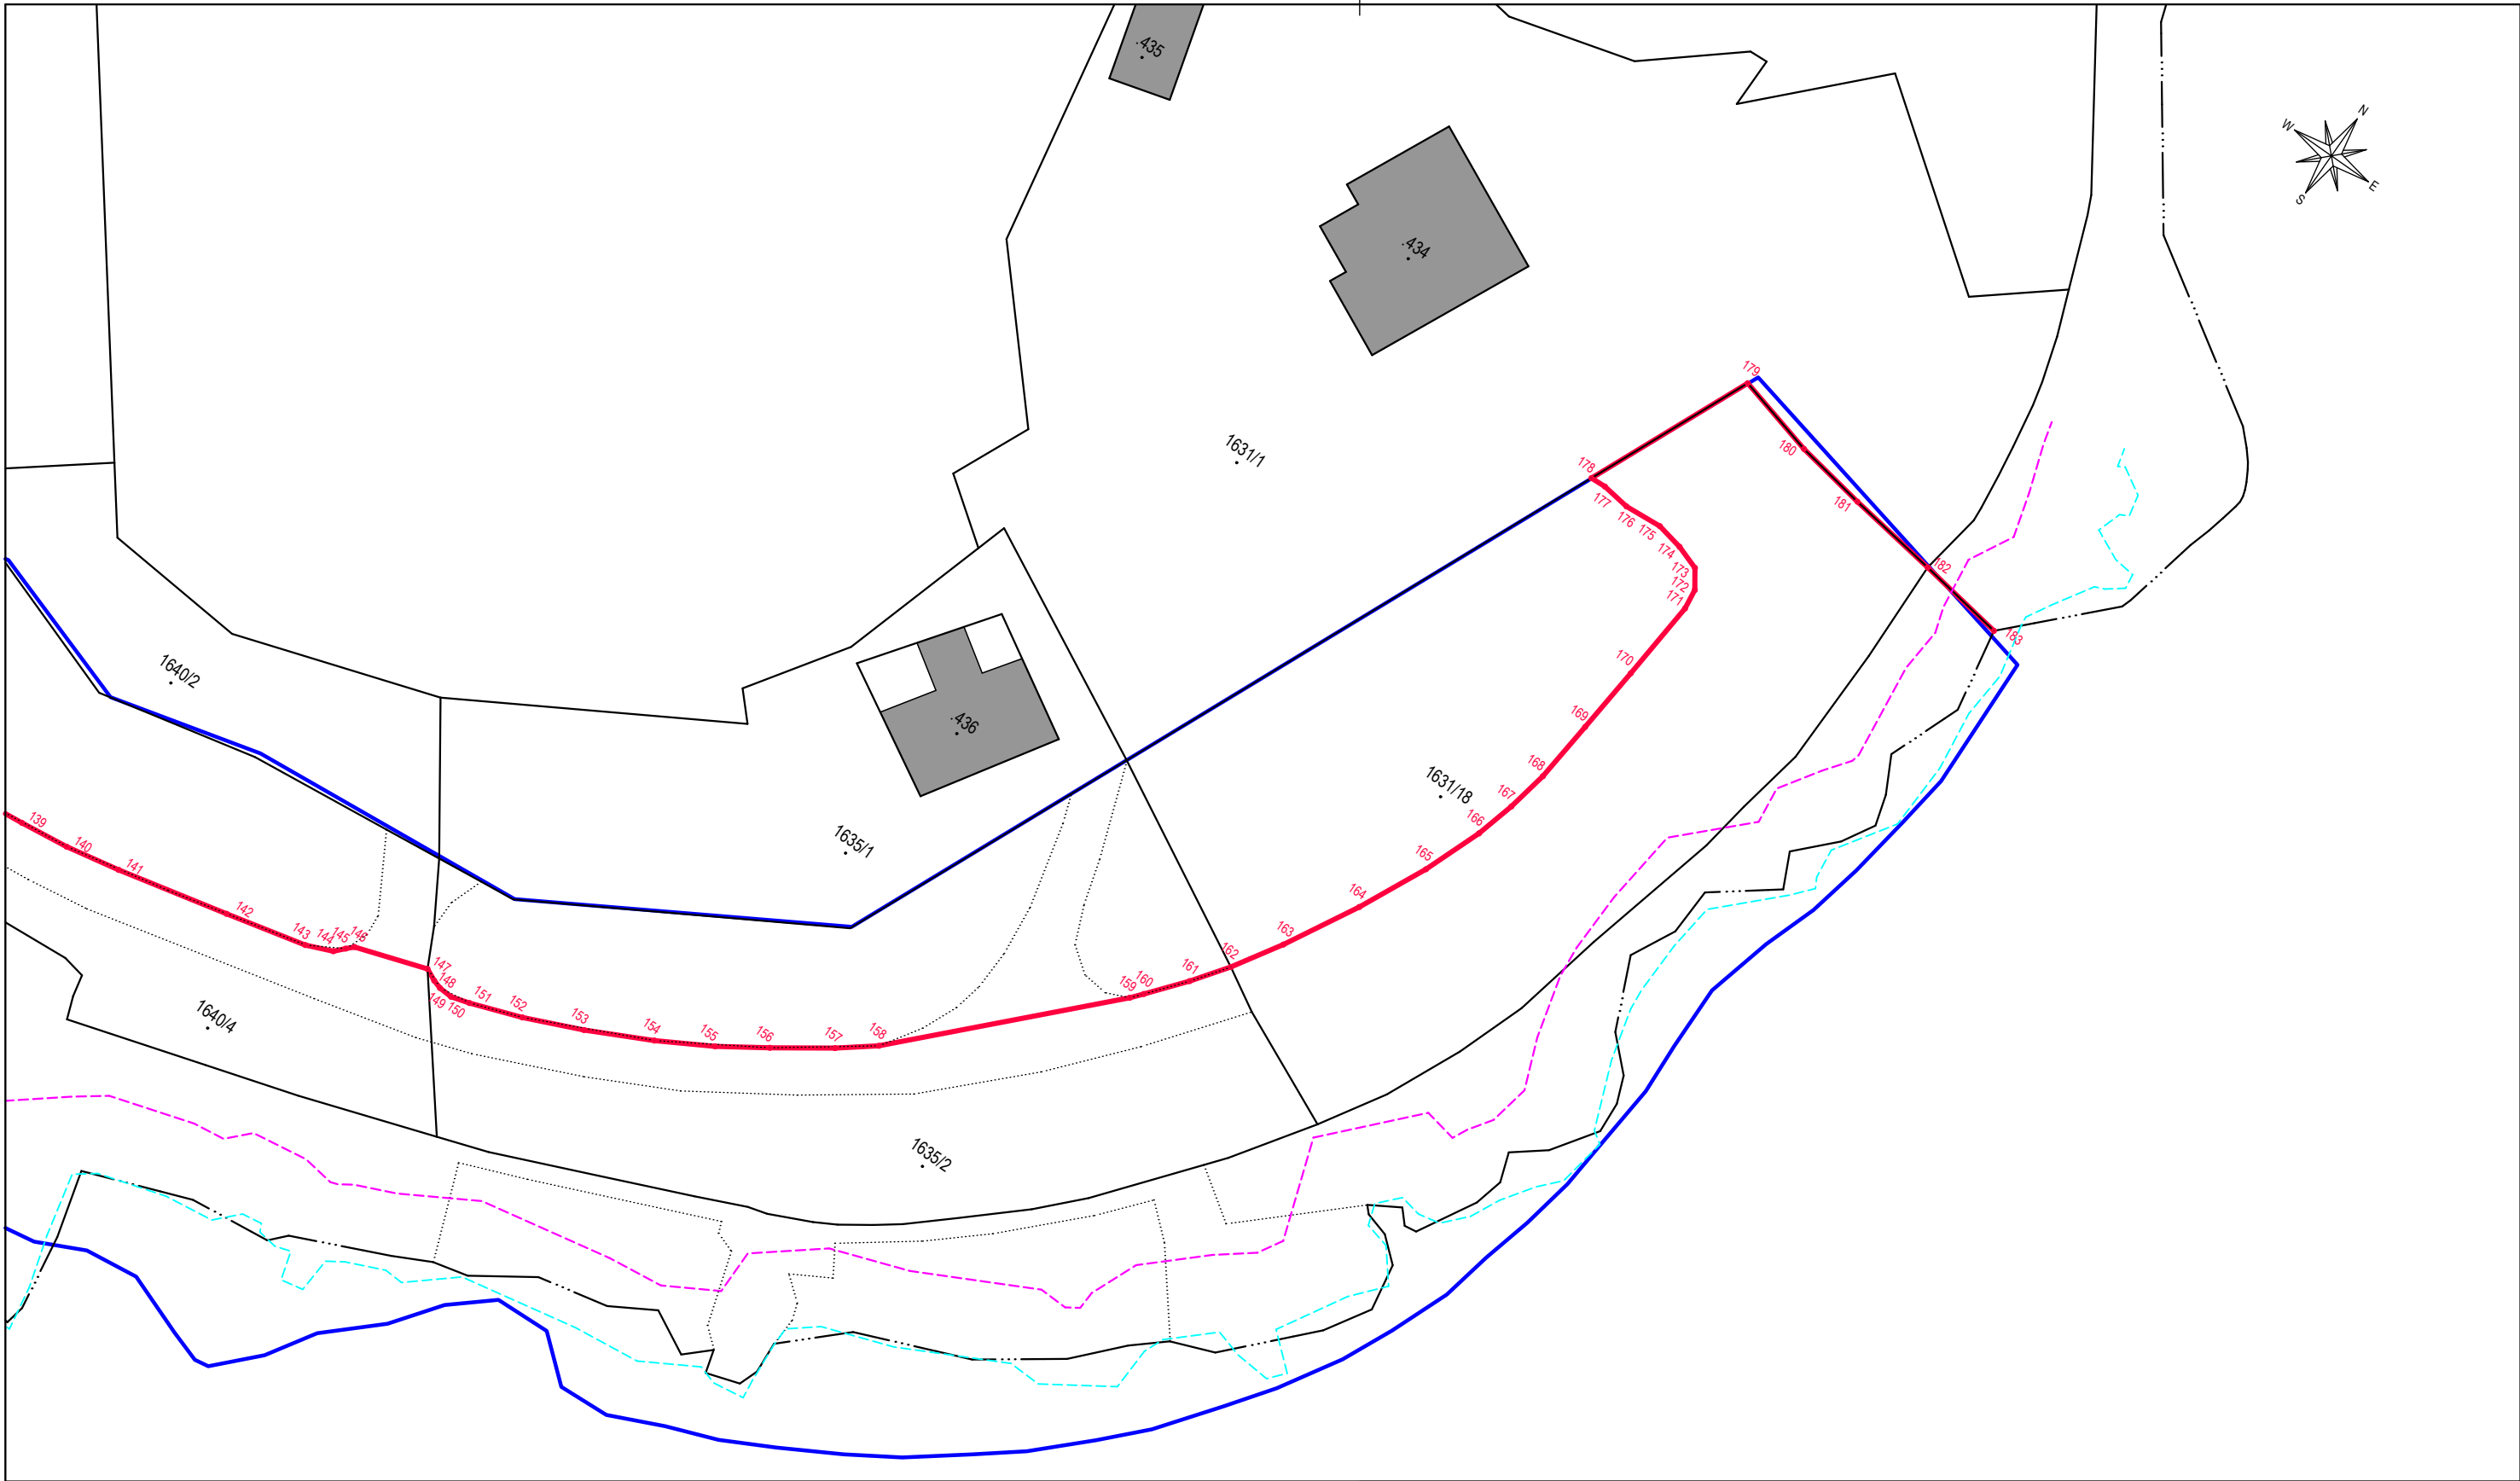

Veza listova:

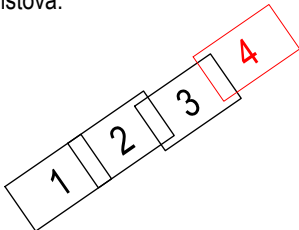

List 4

Legenda:

- linija 0.23 m srednjih viših visokih voda
- linija 6 m od srednjih viših visokih voda
- katastarski plan
- prijedlog nove granice PD
- utvrđena granica Uredbom



GEODETSKI ZAVOD RIJEKA d.o.o.
geodetsko projektiranje i izvođenje

Fraa Kresnika 33, 51000 Rijeka
Tel. +385 51 551 344 / Faks +385 51 551 355
E-mail: gzs@gsz.hr IBAN HR6024020061100387900
www.gzs.hr OIB 42177896849

PRIJEDLOG NOVE GRANICE POMORSKOG DOBRA KOPIJA KATASTARSKOG PLANA - zemljišnoknjižne oznake čestica

Mjerilo:	M=1:500	Koordinatni sustav/projekcija:	HTRS96/TM, HVRS71
Oznaka geodetske podloge:	2026/184/3	Mjesto i datum izrade:	Rijeka, 24.07.2026.
Naručitelj:	Valamar Riviera d.d. St. Kaligari 1, HR 52440 Poreč	Odgovorna osoba za obavljanje stručnih geodetskih poslova:	Adrijan Jadro dipl.ing.geod. GEO-924
Matični broj i ime kat. općine:	315915 / KRK	Ovlašteni inženjer geodezije:	Adrijan Jadro dipl.ing.geod. GEO-924
Katastarske čestice:	1631/18, 1635/2, 1640/3, 1640/4, 1641/11, 1641/12, 1642/1, 1642/3, 1646/2, 1648/8, 1648/9	Izradio:	Adrijan Jadro dipl.ing.geod. GEO-924
Ime naselja, ulica/trg, kućni broj:	Kamp Ježevac		

