

Podnositelj zahtjeva:
Grad Opatija, Maršala Tita 3, Opatija
Oib: 99455464348

Katastarska općina: OPATIJA
MBR: 320005
Detaljni list 8,7

Mjerilo 1:500

LEGENDA:

— kopija katastarskog plana
— snimljeni detalj
— linija SVVV
— linija 6m od linije SVVV
— utvrđena granica PD-a
— točka utvrđene granice PD

--- linija prijedloga granice PD
— točka prijedlog granice PD

GRAFIČKI PRILOG:

Granica pomorskog dobra ucrтана na preklopljeni katastarski plan
PODNOŠITELJ ZAHTJEVA:
Grad Opatija, Maršala Tita 3, 51410 Opatija

Lokacija: Kupalište Slatina - Opatija

Pregledano: PGŽ: Upravni odjel za pomorsko dobro, promet i veze
Povjerenstvo za granice pomorskog dobra

VEZA LISTOVA **LIST 1**

LIST 1 | **LIST 2** | **LIST 3**





GEOVITA d.o.o.
za geodetske poslove i konzalting

M. Tita 2/1, 51410 Opatija
Mob: +385 (0)91 569 77 67
e-mail: info@geovita.hr

PRIJEDLOG NOVE GRANICE POMORSKOG DOBRA

Na dijelu granice pomorskog dobra iz Uredbe Vlade Republike Hrvatske,
pojas kupalište Slatina - Punta Kolova (NN147/2002)

Lokacija: KUPALIŠTE SLATINA - Opatija


Podnositelj zahtjeva:
Grad Opatija, Maršala Tita 3, Opatija
Oib: 99455464348

Mjerilo 1:500

Katastarska općina: OPATIJA
MBR: 320005
Detaljni list 8,7

VEZA LISTOVA LIST 2

LIST 1 LIST 2 LIST 3

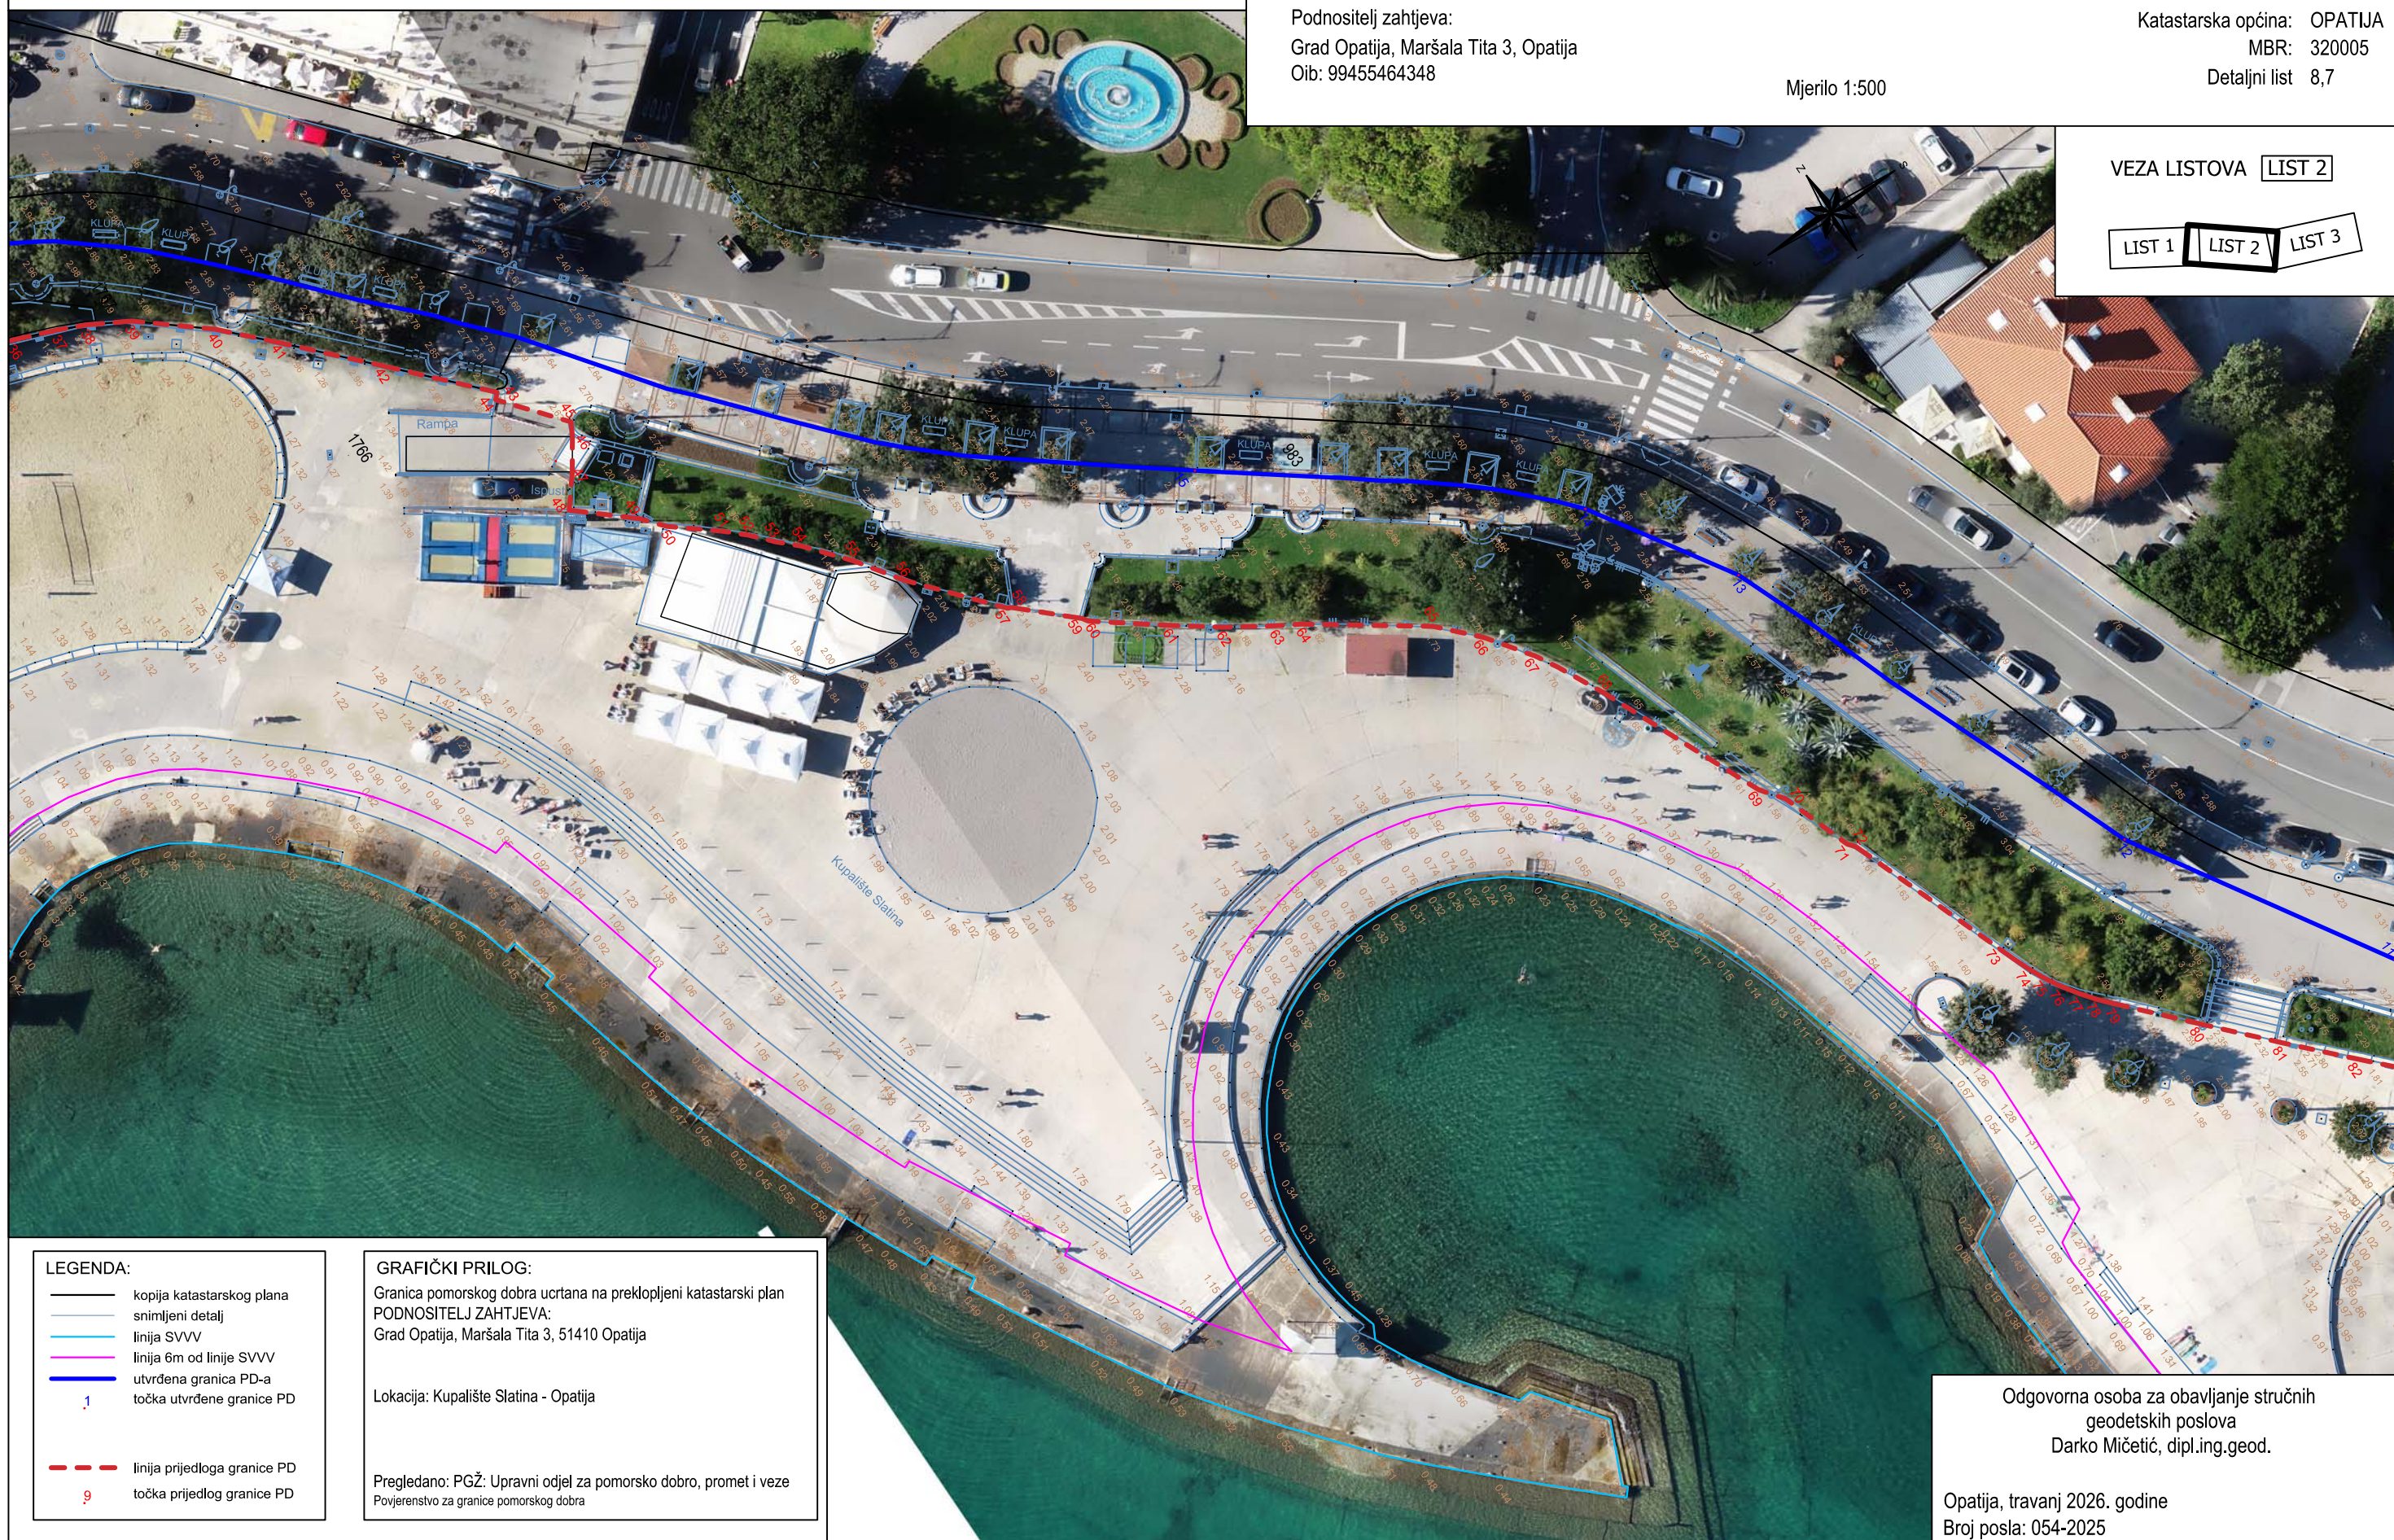

LEGENDA:

- kopija katastarskog plana
- snimljeni detalj
- linija SVVV
- linija 6m od linije SVVV
- utvrđena granica PD-a
- točka utvrđene granice PD

- linija prijedloga granice PD
- točka prijedlog granice PD

GRAFIČKI PRILOG:

Granica pomorskog dobra ucrтана na preklapljeni katastarski plan
PODNOŠITELJ ZAHTJEVA:
Grad Opatija, Maršala Tita 3, 51410 Opatija

Lokacija: Kupalište Slatina - Opatija

Pregledano: PGŽ: Upravni odjel za pomorsko dobro, promet i veze
Povjerenstvo za granice pomorskog dobra

Odgovorna osoba za obavljanje stručnih
geodetskih poslova
Darko Mičetić, dipl.ing.geod.

Opatija, travanj 2026. godine
Broj posla: 054-2025

