


# PRIJEDLOG GRANICE POMORSKOG DOBRA

GRAFIČKI PRIKAZ

Mjerilo 1:1000

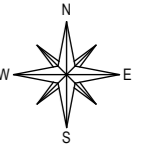

### Legenda:

- linija srednjih viših visokih voda
- linija 6m od srednjih viših visokih voda
- prijedlog granice pomorskog dobra

### GRAFIČKI PRILOG:

granica pomorskog dobra lučkog područja ucrtana na DOF  
(prema zahtjevu PGŽ - UPRAVNI ODJEL ZA POMORSKO DOBRO, PROMET I VEZE)

LOKACIJA: LPN Sportska luka Grčevo (Viktor Lenac)

K.O. SUŠAK-NOVA  
Broj lista: 1/1  
Mjesto i datum izrade: Rijeka, studeni 2023.

Izradio:





Pregledano: PGŽ - UPRAVNI ODJEL ZA POMORSKO DOBRO, PROMET I VEZE  
Povjerenstvo za granice pomorskog dobra



# PRIJEDLOG GRANICE POMORSKOG DOBRA

GRAFIČKI PRIKAZ

Mjerilo 1:1000

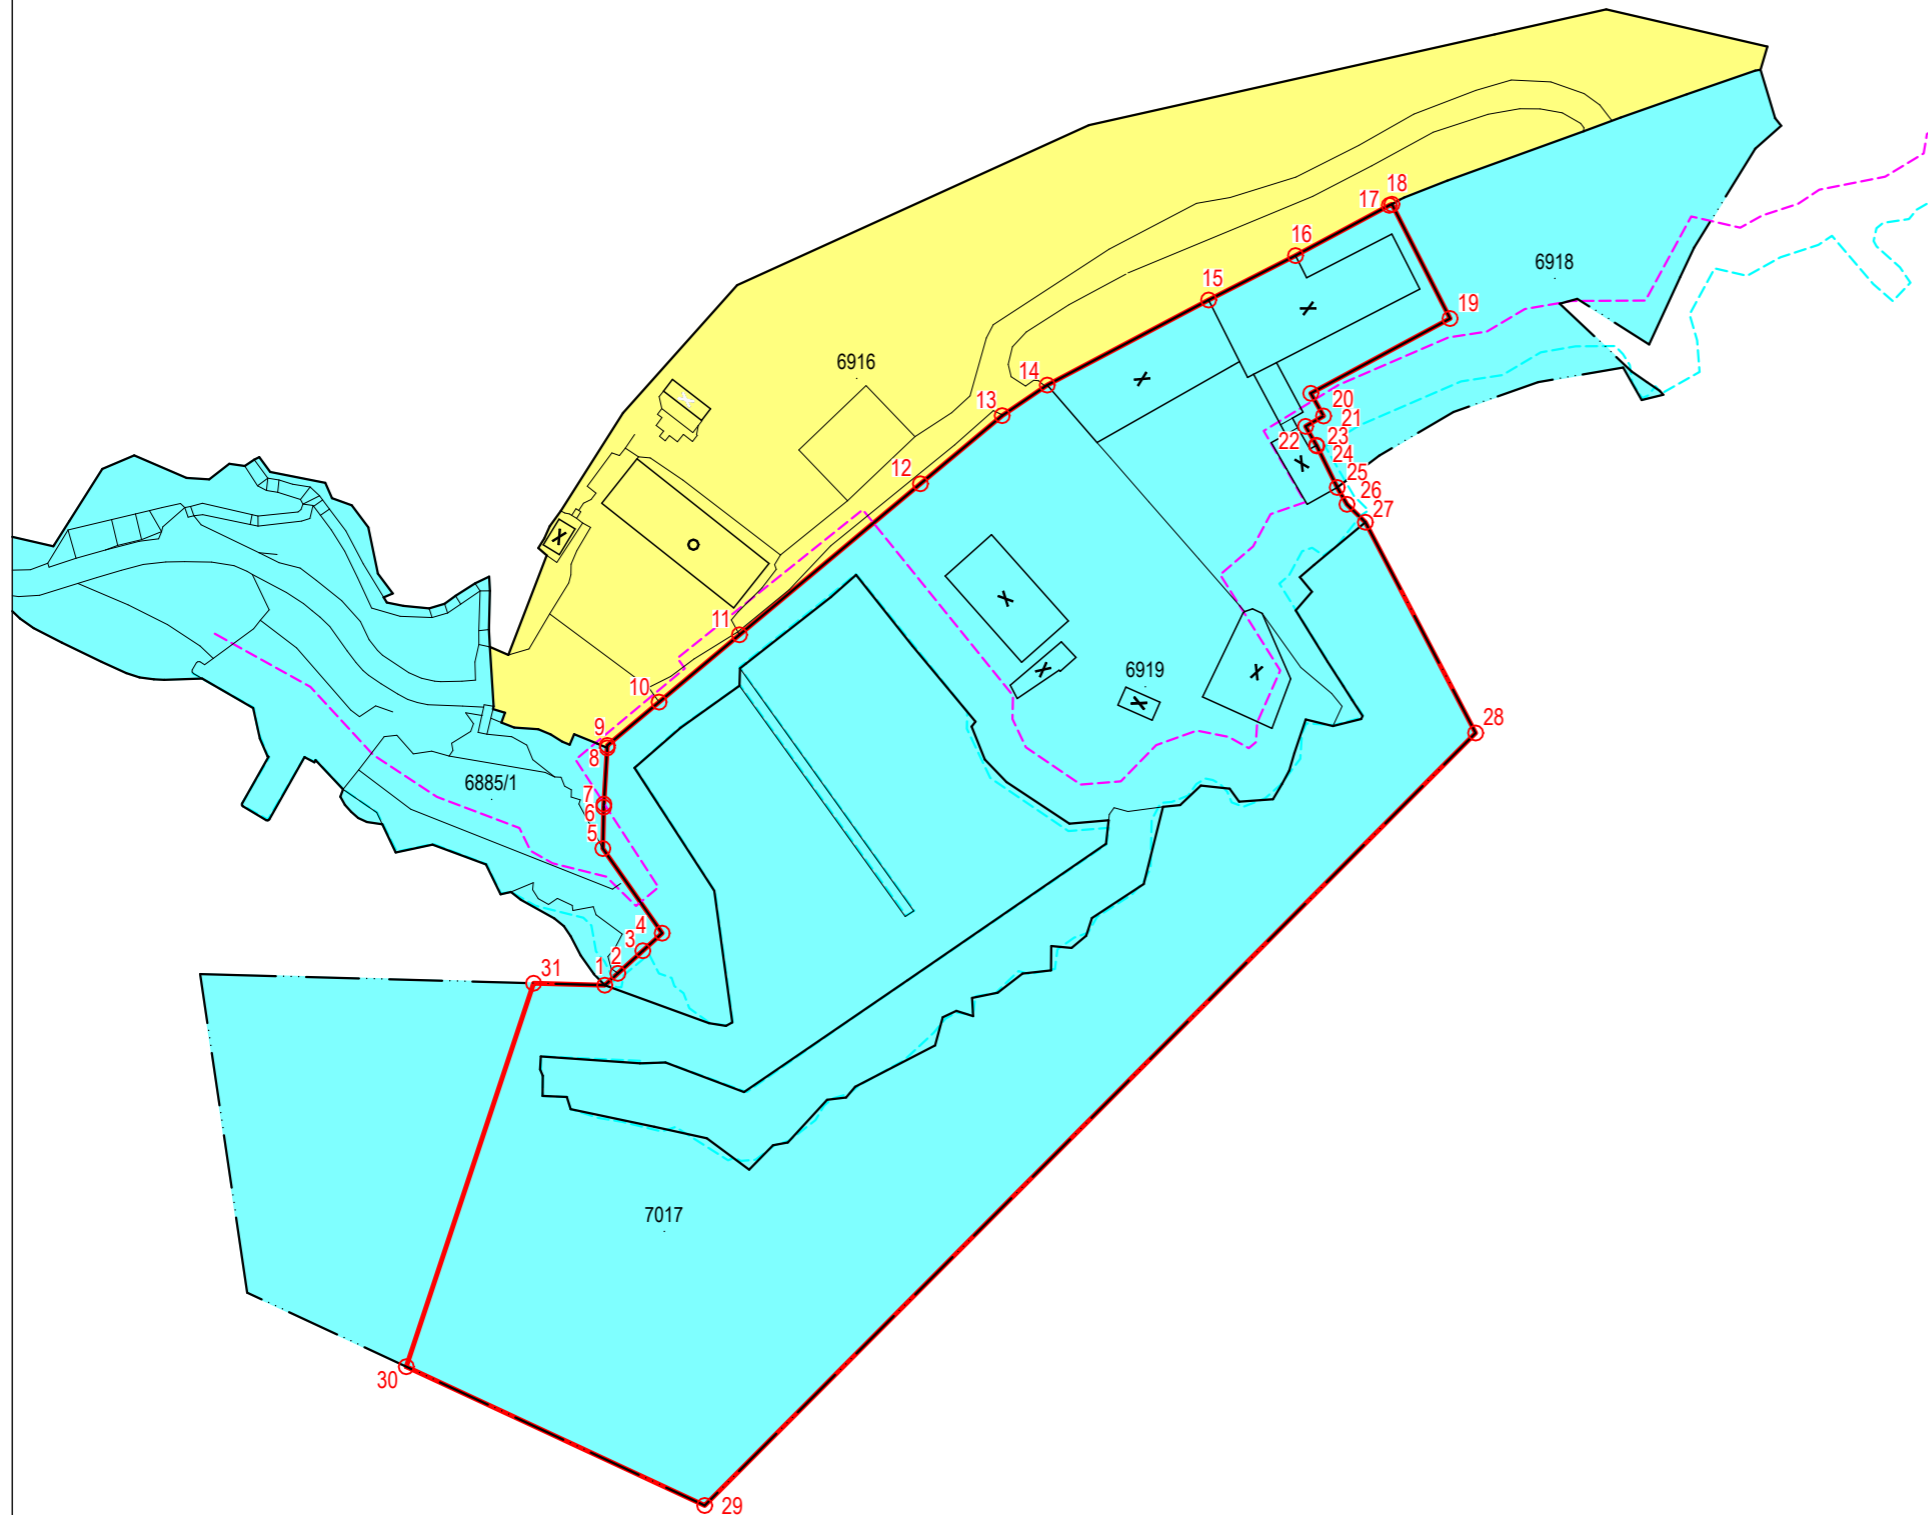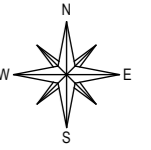

Legenda:

	linija srednjih viših visokih voda
	linija 6m od srednjih viših visokih voda
	prijedlog granice pomorskog dobra

## GRAFIČKI PRILOG:

granica pomorskog dobra lučkog područja ucrтана na preklapljeni katastarski plan  
(prema zahtjevu PGŽ - UPRAVNI ODJEL ZA POMORSKO DOBRO, PROMET I VEZE)

LOKACIJA: LPN Sportska luka Grčevo (Viktor Lenac)

K.O. SUŠAK-NOVA  
Broj lista: 1/1  
Mjesto i datum izrade: Rijeka, studeni 2023.

Izradio:



Pregledano: PGŽ - UPRAVNI ODJEL ZA POMORSKO DOBRO, PROMET I VEZE  
Povjerenstvo za granice pomorskog dobra