REPUBLIKA HRVATSKA
DRŽAVNA GEODETSKA UPRAVA
PODRUČNI URED ZA KATASTAR RIJEKA
ODJEL ZA KATASTAR NEKRETNINA
Riva 10, 51000 Rijeka

Klasa : 935-06/15-01/00001
Ur. br: 541-17-02/16-15- 3648
U Rijeci, dana 02.06.2015

Katastarska općina : Marinići
Broj lista katastarskog plana : 2,6

KOPIJA KATASTARSKOG PLANA

MJERILO 1:1000

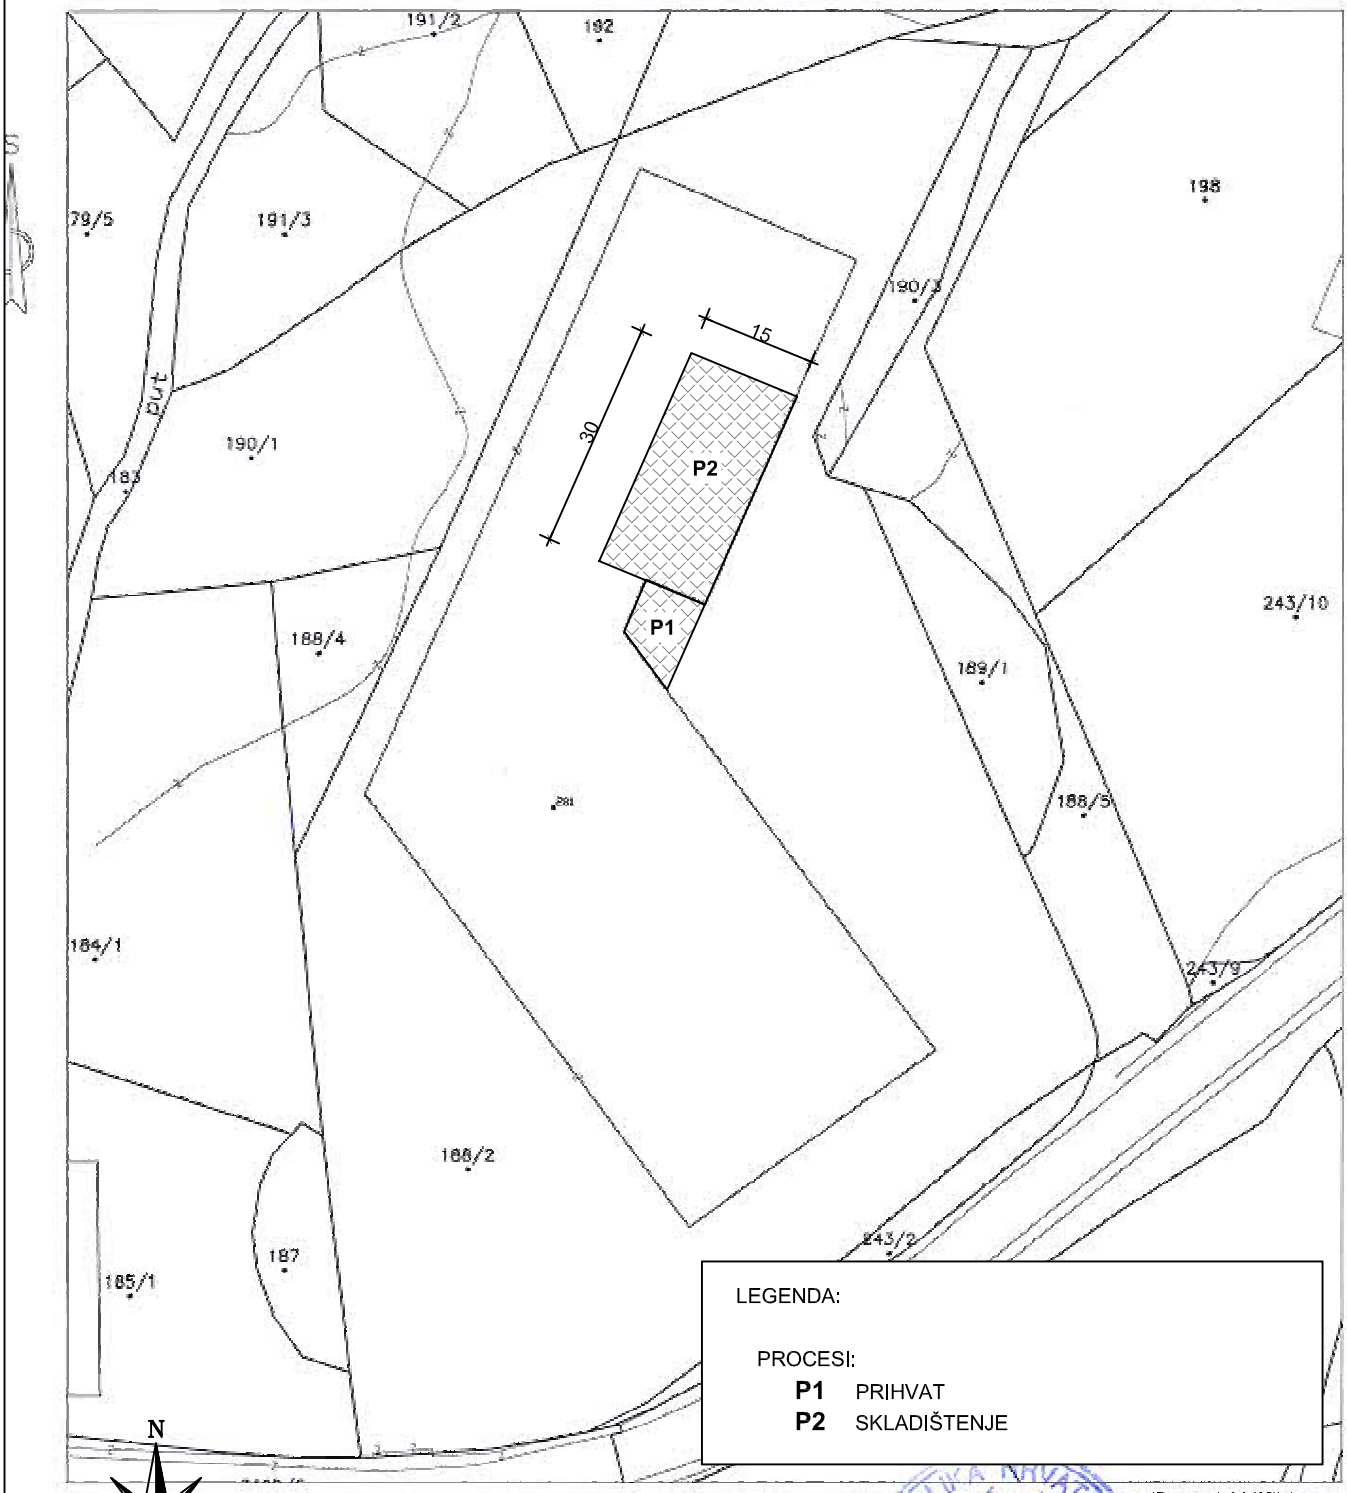

Prema Zakonu o upravnim pristojbama:
a) pristojba naplaćena po t.br. 1. i 55 u iznosu od /. kn
b) oslobođeno od naplate pristojbe po čl. _____ t. _____
Prema Pravilniku o određivanju stvarnih troškova naplaćeno 5,00 kn

DA JE OVA KOPIJA PLANA VJERNA SVOM ORIGINALU, TVRDI I OVJERAVA:
Stručni referent za geodetske poslove

Helena Vesel