

**PRIJEDLOG IZMJENE GRANICE POMORSKOG
DOBRA
KAMP PADOVA 3
K.O. BANJOL**

Direktor
Goran Lipovšćak, dipl.ing.geod.



Rijeka, travanj 2025.

SADRŽAJ

1. GEODETSKA SITUACIJA S PREKLOPLJENOM KOPIJOM KATASTARSKOG PLANA
2. DOF S PREKLOPLJENOM KOPIJOM KATASTARSKOG PLANA
3. DOF S PREKLOPLJENOM KOPIJOM KATASTARSKOG PLANA zemljišno knjižni podaci
4. POPIS KOORDINATA
5. POPIS KATASTARSKIH ČESTICA
6. POPIS KATASTARSKIH ČESTICA zemljišno knjižni podaci



Legenda:

- linija 0.23 m srednjih viših visokih voda
- linija 6 m od srednjih viših visokih voda
- geodetska snimka
- katastarski plan
- prijedlog izmjene granice PD
- utvrđena granica PD Uredba Vlade RH iz 2001. g.



GEODETSKI ZAVOD RIJEKA d.o.o.
geodetsko projektiranje i izvođenje


Frana Kresnika 33, 51000 Rijeka
Tel. +385 51 551 344 / Faks +385 51 551 355
E-mail: gzz@gzz.hr
IBAN HR6024020061100387900
OIB 42177896849

PRIJEDLOG IZMJENE GRANICE POMORSKOG DOBRA KOPIJA KATASTARSKOG PLANA

Mjerilo:	M=1:500	Koordinatni sustav/projekcija:	HTRS96/TM, HVRS71
Oznaka geodetske podloge:	2024/273/7	Mjesto i datum izrade:	Rijeka, 11.02.2025.
Naručitelj:	Imperial Riviera d.d. Jurja Barakovića 2, 51280 Rab	Odgovorna osoba za obavljanje stručnih geodetskih poslova:	Adrijan Jadro dipl.ing.geod. GEO-924
Matični broj i ime kat. općine:	324288 / BANJOL	Ovlašteni inženjer geodezije:	Adrijan Jadro dipl.ing.geod. GEO-924
Katastarske čestice:	590/5, 598, 597/2, 597/6, 599/4, 614/1, 614/10	Izradio:	Adrijan Jadro dipl.ing.geod. GEO-924
Ime naselja, ulica/trg, kućni broj:	Padova Premium Camping Resort		

Adrijan Jadro
dipl.ing.geod.
Ovlašteni inženjer geodezije
GEODETSKI ZAVOD RIJEKA
d.o.o.
Rijeka



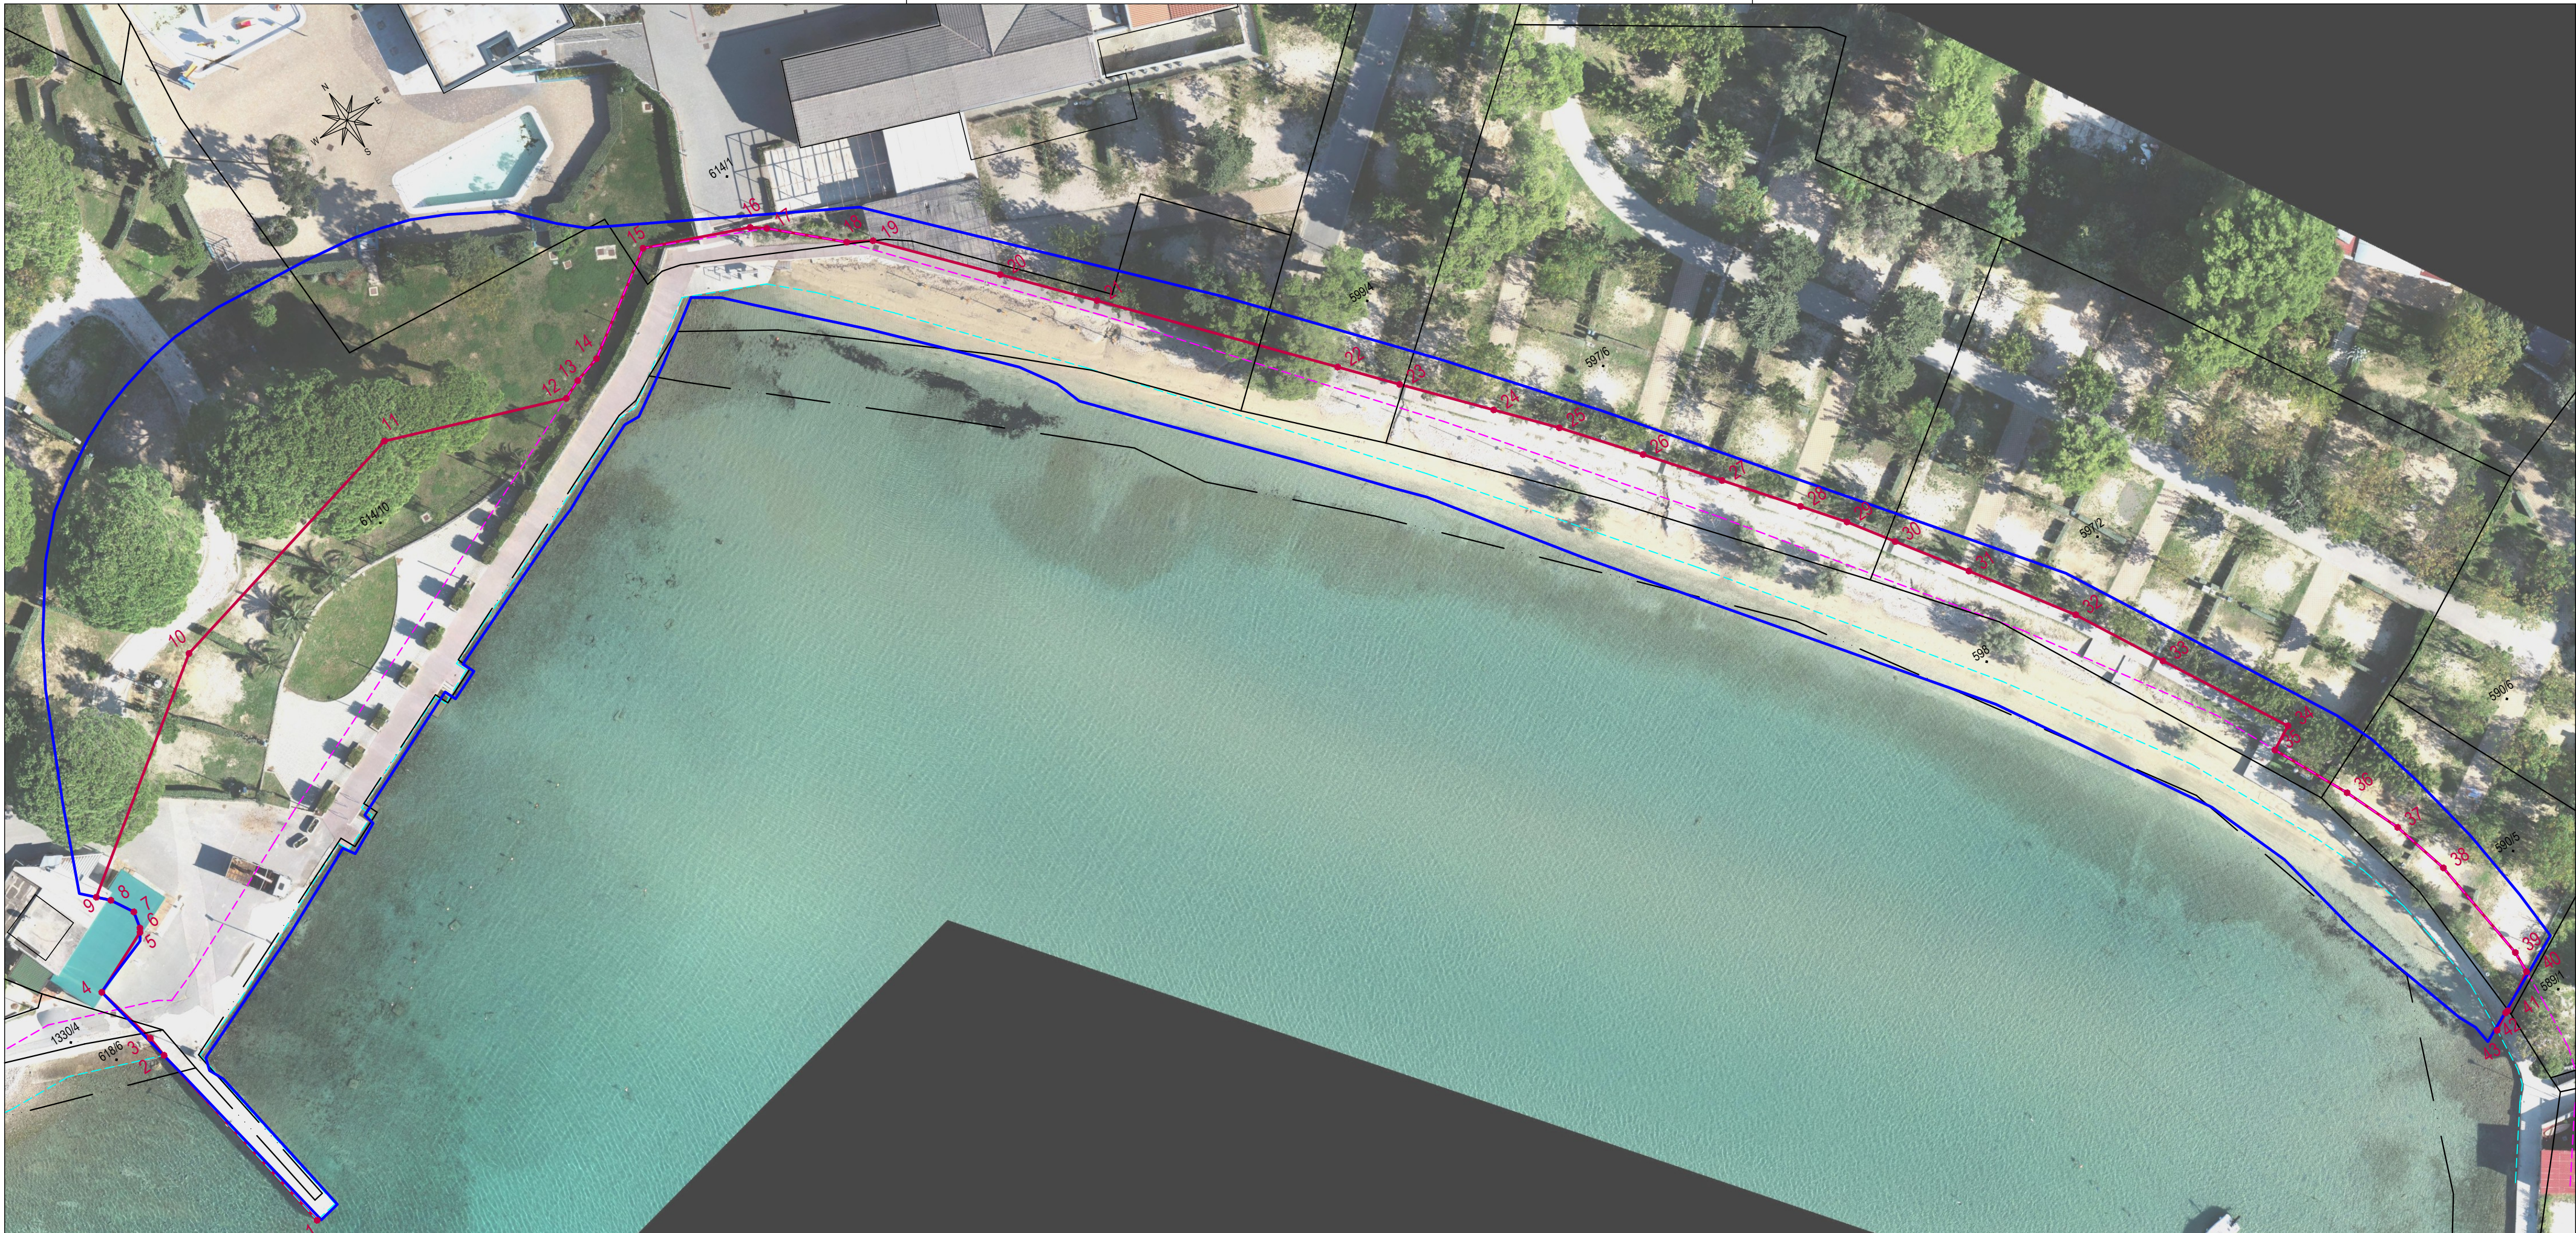

Legenda:

- linija 0.23 m srednjih viših visokih voda
- linija 6 m od srednjih viših visokih voda
- katastarski plan
- prijedlog izmjene granice PD
- utvrđena granica PD Uredba Vlade RH iz 2001. g.



GEODETSKI ZAVOD RIJEKA d.o.o.
geodetsko projektiranje i izvođenje


Frana Kresnika 33, 51000 Rijeka
Tel. +385 51 551 344 / Faks +385 51 551 355
E-mail: gzzr@gzzr.hr IBAN HR6024020061100387900
www.gzzr.hr OIB 42177896849

PRIJEDLOG IZMJENE GRANICE POMORSKOG DOBRA KOPIJA KATASTARSKOG PLANA PRIKAZANA NA DOF-u

Mjerilo:	M=1:500	Koordinatni sustav/projekcija:	HTRS96/TM, HVR571
Oznaka geodetske podloge:	2024/273/7	Mjesto i datum izrade:	Rijeka, 11.02.2025.
Naručitelj:	Imperial Riviera d.d. Jurja Barakovića 2, 51280 Rab	Odgovorna osoba za obavljanje stručnih geodetskih poslova:	Adrijan Jadro dipl.ing.geod. GEO-924
Matični broj i ime kat. općine:	324288 / BANJOL	Ovlašteni inženjer geodezije:	Adrijan Jadro dipl.ing.geod. GEO-924
Katastarske čestice:	590/5, 598, 597/2, 597/6, 599/4, 614/1, 614/10	Izradio:	Adrijan Jadro dipl.ing.geod. GEO-924
Ime naselja, ulica/trg, kućni broj:	Padova Premium Camping Resort		

Adrijan Jadro
dipl.ing.geod.
Ovlašteni inženjer geodezije
GEODETSKI ZAVOD RIJEKA
d.o.o.
Rijeka



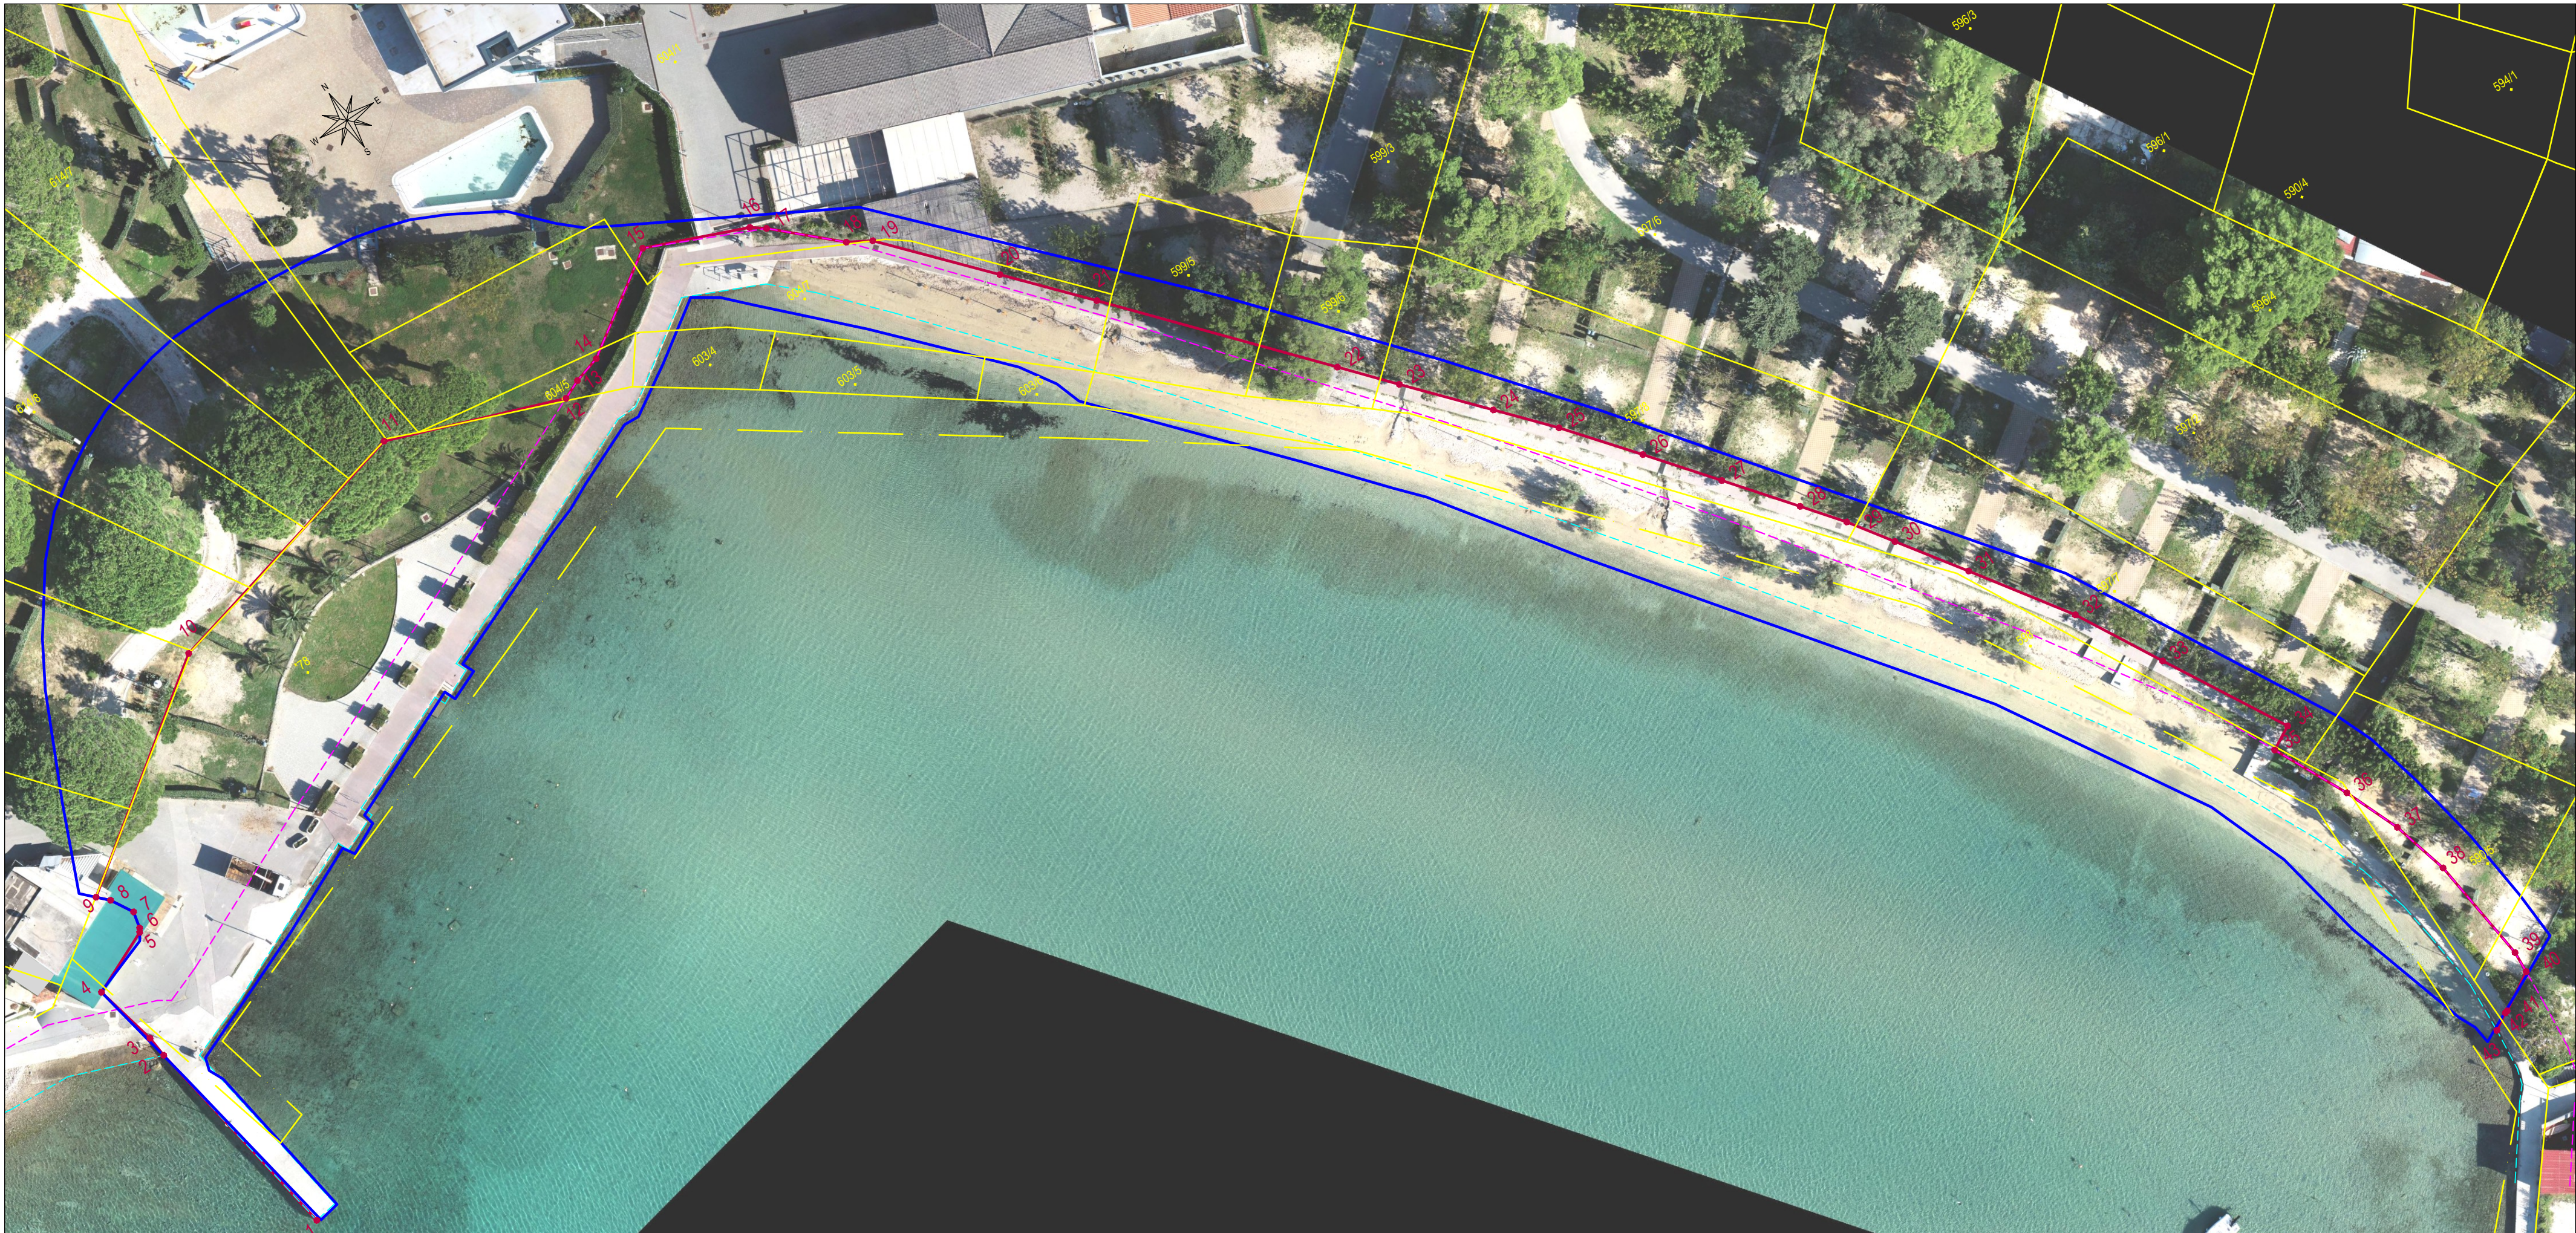

Legenda:

- linija 0.23 m srednjih viših visokih voda
- linija 6 m od srednjih viših visokih voda
- katastarski plan - zemljišnoknjižne oznake čestica
- prijedlog izmjene granice PD
- utvrđena granica PD Uredba Vlade RH iz 2001. g.



GEODETSKI ZAVOD RIJEKA d.o.o.
geodetsko projektiranje i izvođenje

Frana Kresnika 33, 51000 Rijeka
Tel. +385 51 551 344 / Faks +385 51 551 355
E-mail: gzzr@gzzr.hr IBAN HR6024020061100387900
www.gzzr.hr OIB 42177896849

PRIJEDLOG IZMJENE GRANICE POMORSKOG DOBRA KOPIJA KATASTARSKOG PLANA - zemljišnoknjižne oznake čestica
PRIKAZANA NA DOF-u

Mjerilo:	M=1:500	Koordinatni sustav/projekcija:	HTRS96/TM, HVR571
Oznaka geodetske podloge:	2024/273/7	Mjesto i datum izrade:	Rijeka, 11.02.2025.
Naručitelj:	Imperial Riviera d.d. Jurja Barakovića 2, 51280 Rab	Odgovorna osoba za obavljanje stručnih geodetskih poslova:	Adrijan Jadro dipl.ing.geod.
Matični broj i ime kat. općine:	324288 / BANJOL	Ovlašteni inženjer geodezije:	Adrijan Jadro dipl.ing.geod. GEO-924
Katastarske čestice:	590/5, 598, 597/2, 597/6, 599/4, 614/1, 614/10	Izradio:	Adrijan Jadro dipl.ing.geod. GEO-924
Ime naselja, ulica/trg, kućni broj:	Padova Premium Camping Resort		

Adrijan Jadro
dipl.ing.geod.
Ovlašteni inženjer geodezije
GEODETSKI ZAVOD RIJEKA
d.o.o.
Rijeka



Popis koordinata

Broj točke	E koordinata HTRS/TM (m)	N koordinata HTRS/TM (m)
1	363231.30	4958250.69
2	363227.23	4958274.97
3	363227.00	4958277.35
4	363225.33	4958284.47
5	363232.42	4958287.64
6	363232.68	4958288.05
7	363233.09	4958289.89
8	363231.69	4958292.33
9	363230.55	4958293.49
10	363253.66	4958310.19
11	363284.28	4958317.86
12	363303.46	4958310.84
13	363305.57	4958311.77
14	363308.61	4958312.65
15	363319.49	4958319.95
16	363330.53	4958315.42
17	363331.99	4958314.33
18	363338.46	4958308.27
19	363340.95	4958306.82
20	363350.54	4958296.08
21	363357.83	4958287.88
22	363375.82	4958267.35
23	363380.43	4958262.05
24	363387.49	4958254.07
25	363392.41	4958248.49

Broj točke	E koordinata HTRS/TM (m)	N koordinata HTRS/TM (m)
26	363398.45	4958241.02
27	363404.11	4958233.90
28	363409.72	4958226.82
29	363413.03	4958222.60
30	363416.26	4958217.92
31	363421.22	4958210.79
32	363428.34	4958200.38
33	363433.54	4958190.93
34	363441.06	4958177.47
35	363438.42	4958176.05
36	363442.44	4958167.81
37	363444.98	4958161.61
38	363446.72	4958155.16
39	363448.21	4958143.10
40	363448.08	4958140.67
41	363443.99	4958138.24
42	363443.70	4958138.17
43	363441.87	4958137.08

Odgovorna osoba za obavljanje stručnih geodetskih poslova:

Adrijan Jadro, dipl.ing.geod.

Adrijan Jadro
dipl. ing. geod.
Ovlašten inženjer geodezije
GEODETSKI ZAVOD RIJEKA
d.o.o.
Rijeka



POPIS ČESTICA
PRIJEDLOG IZMJENE GRANICE POMORSKOG DOBRA
K.O. BANJOL

Popis katastarskih čestica koje djelomično ulaze u pomorsko dobro	
590/5	
597/2	
597/6	
598	
599/4	
614/1	
614/10	
618/6	
1330/4	

Odgovorna osoba za obavljanje stručnih geodetskih poslova:

Adrijan Jadro, dipl.ing.geod.

Adrijan Jadro
dipl. ing. geod.
Ovlašten inženjer geodezije
GEODETSKI ZAVOD RIJEKA
d.o.o.
Rijeka



POPIS ČESTICA
PRIJEDLOG IZMJENE GRANICE POMORSKOG DOBRA
K.O. BANJOL zemljišna knjiga

**Popis katastarskih čestica koje cijele ulaze u
pomorsko dobro**

603/4
603/5
603/6

**Popis katastarskih čestica koje djelomično
ulaze u pomorsko dobro**

78 ZGR
589/1
590/5
597/7
597/8
598
599/5
599/6
604/1
604/5
604/7

Odgovorna osoba za obavljanje stručnih geodetskih poslova:

Adrijan Jadro, dipl.ing.geod.