



GEOVITA d.o.o.
za geodetske poslove i konzalting

M. Tita 2/1, 51410 Opatija
Mob: +385 (0)91 569 77 67
e-mail: info@geovita.hr

PRIJEDLOG NOVE GRANICE POMORSKOG DOBRA

Na dijelu granice pomorskog dobra iz Uredbe Vlade Republike Hrvatske,
područje kupališta Tomaševac (NN6/2001)

Lokacija: PLAŽA TOMAŠEVAC - Opatija

Podnositelj zahtjeva:
Grad Opatija, Maršala Tita 3, Opatija
Oib: 99455464348

Mjerilo 1:300

Katastarska općina: OPATIJA
MBR: 320005
Detaljni list 7

LEGENDA:


- kopija katastarskog plana
- snimljeni detalj
- linija SVVV
- linija 6m od linije SVVV
- utvrđena granica PD-a
- granica katastarske općine
- točka utvrđene granice PD
- linija prijedloga granice PD
- točka prijedlog granice PD

GRAFIČKI PRILOG:

Granica pomorskog dobra uočena na preklapljeni katastarski plan
PODNOŠITELJ ZAHTEVA:
Grad Opatija, Maršala Tita 3, 51410 Opatija

Lokacija: Plaža Tomaševac - Opatija

Pregledano: PGŽ: Upravni odjel za pomorsko dobro, promet i veze
Povjerenstvo za granice pomorskog dobra

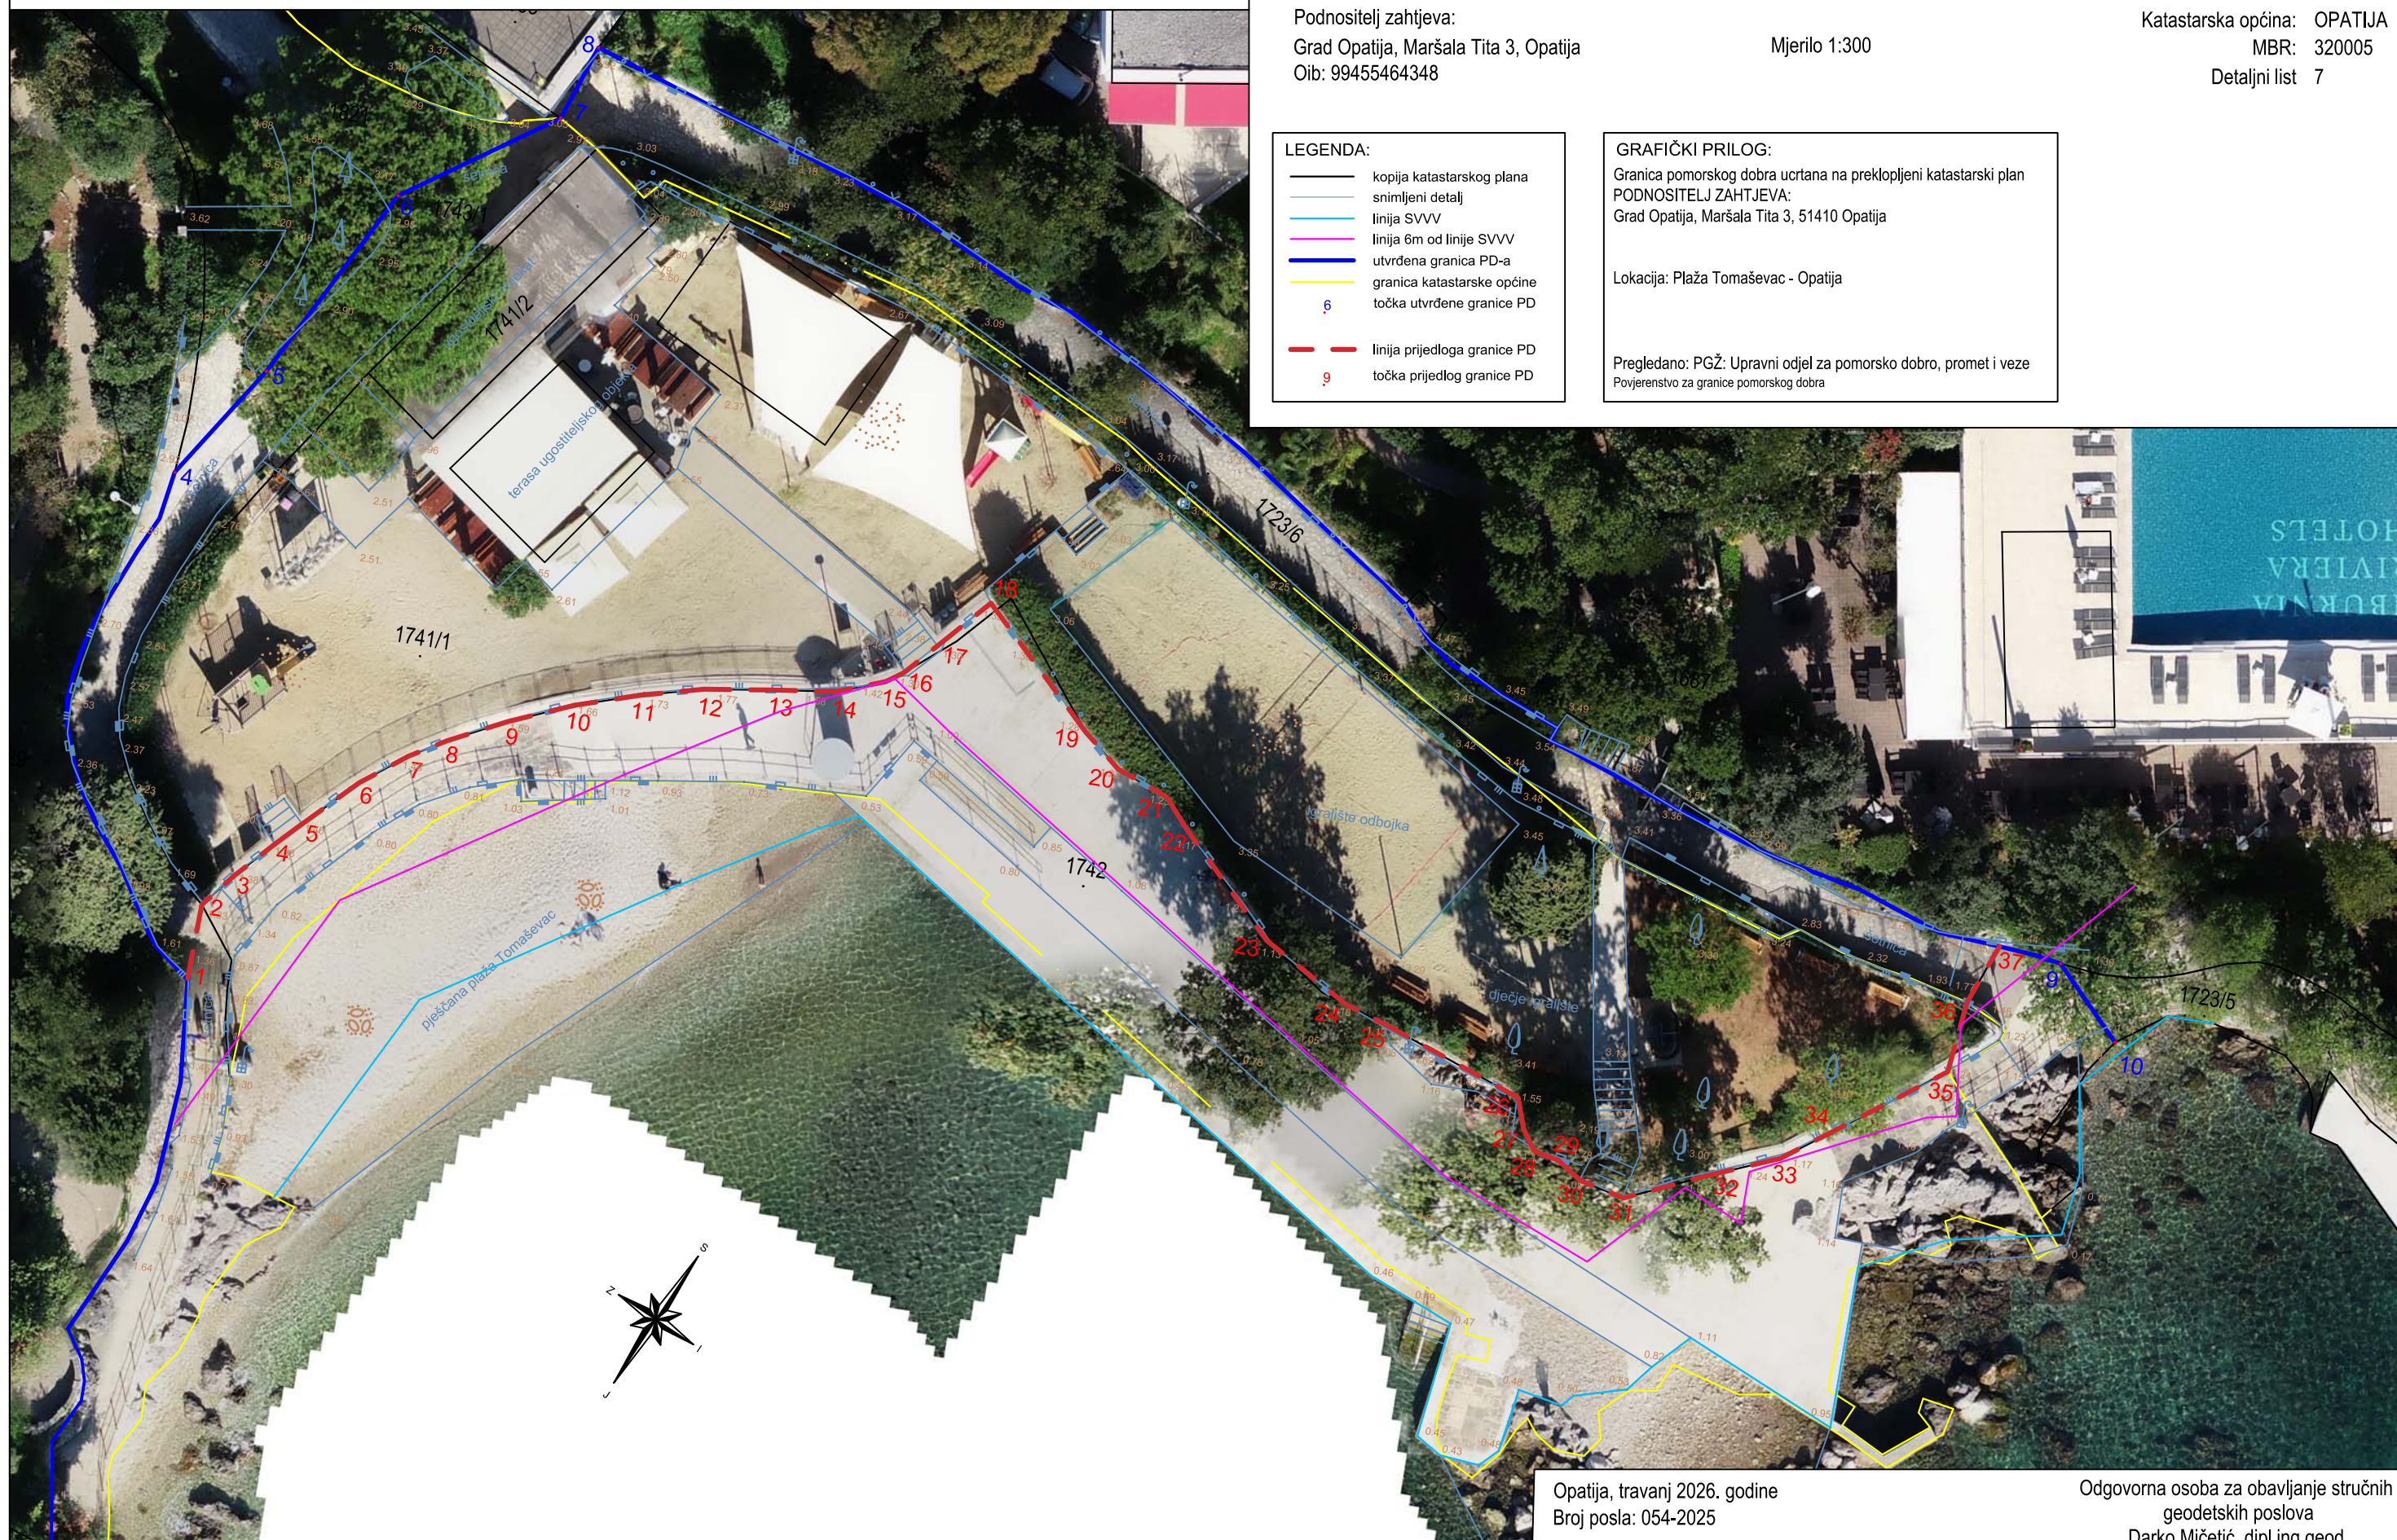

Opatija, travanj 2026. godine
Broj posla: 054-2025

Odgovorna osoba za obavljanje stručnih
geodetskih poslova
Darko Mičetić, dipl.ing.geod.