



GEOVITA d.o.o.
za geodetske poslove i konzalting

M. Tita 2/1, 51410 Opatija
Mob: +385 (0)91 569 77 67
e-mail: info@geovita.hr

PRIJEDLOG NOVE GRANICE POMORSKOG DOBRA


Na dijelu granice pomorskog dobra iz Uredbe Vlade Republike Hrvatske,
za područje dijela Luke Opatija (NN24/2001)

Lokacija: ZERT - Luka Opatija

Mjerilo 1:500

Podnositelj zahtjeva:
Grad Opatija, Maršala Tita 3, Opatija
Oib: 99455464348

Katastarska općina: OPATIJA
MBR: 320005
Detaljni list 8,7

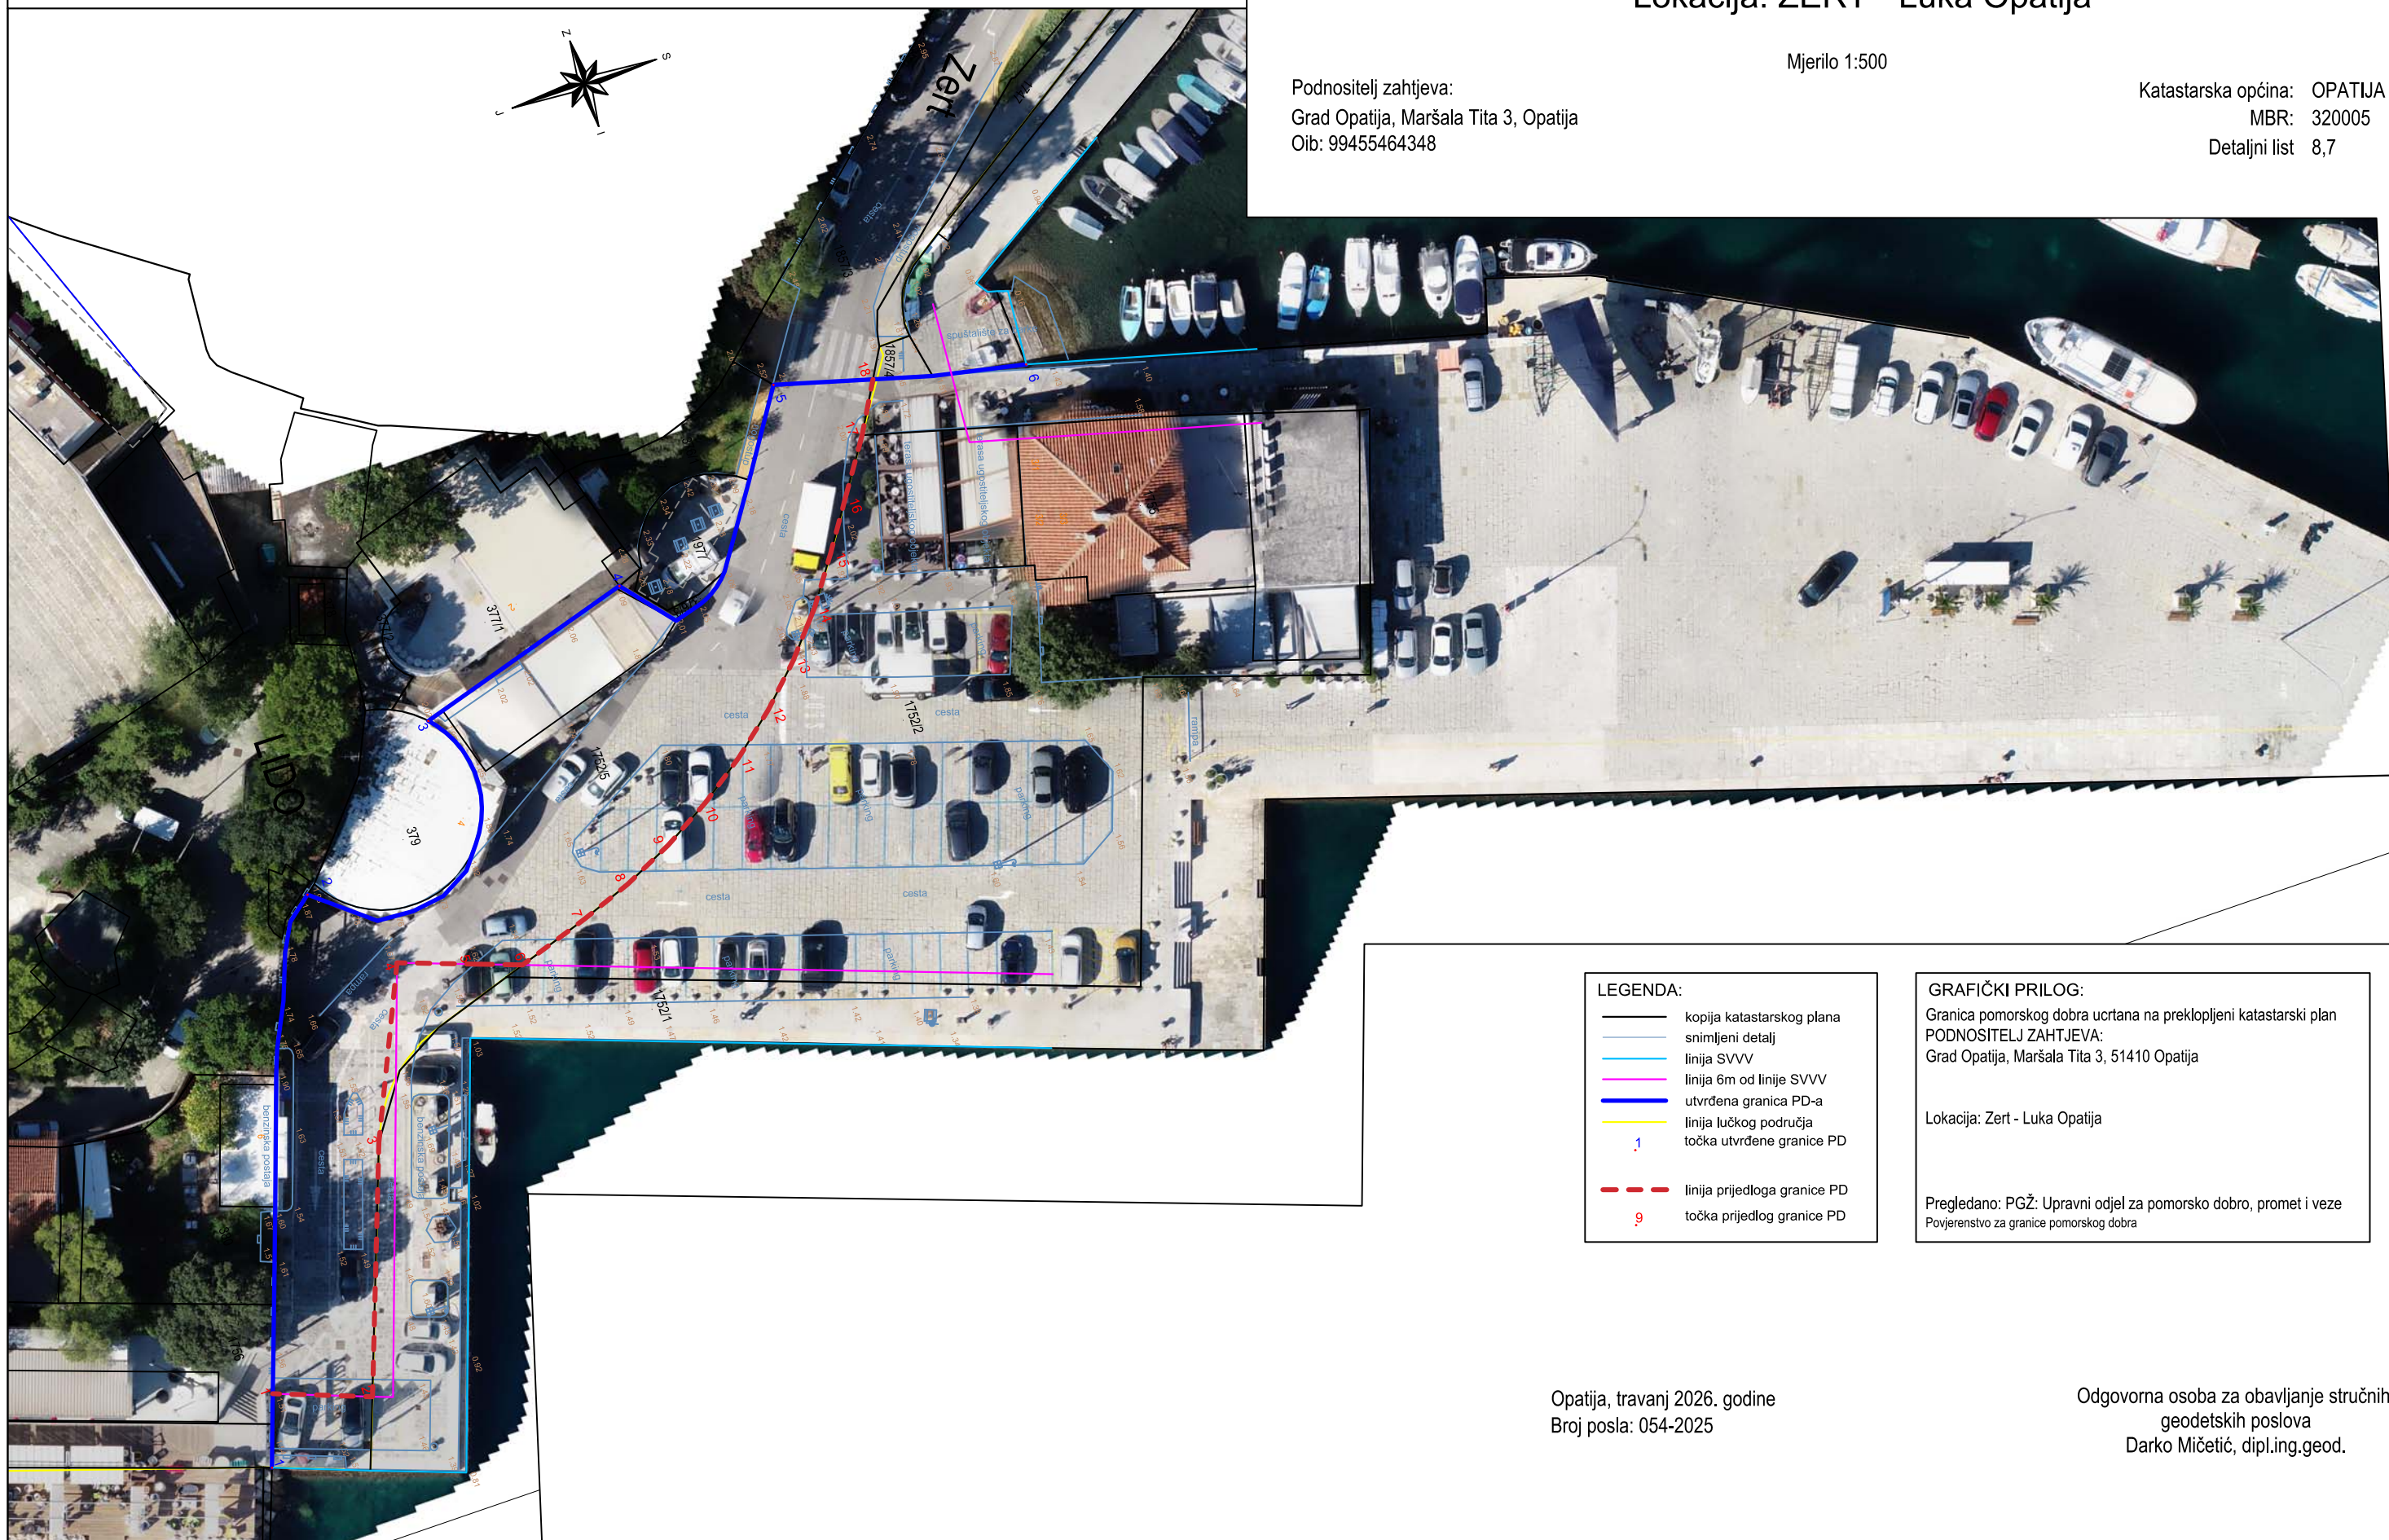

Opatija, travanj 2026. godine
Broj posla: 054-2025

Odgovorna osoba za obavljanje stručnih
geodetskih poslova
Darko Mičetić, dipl.ing.geod.