
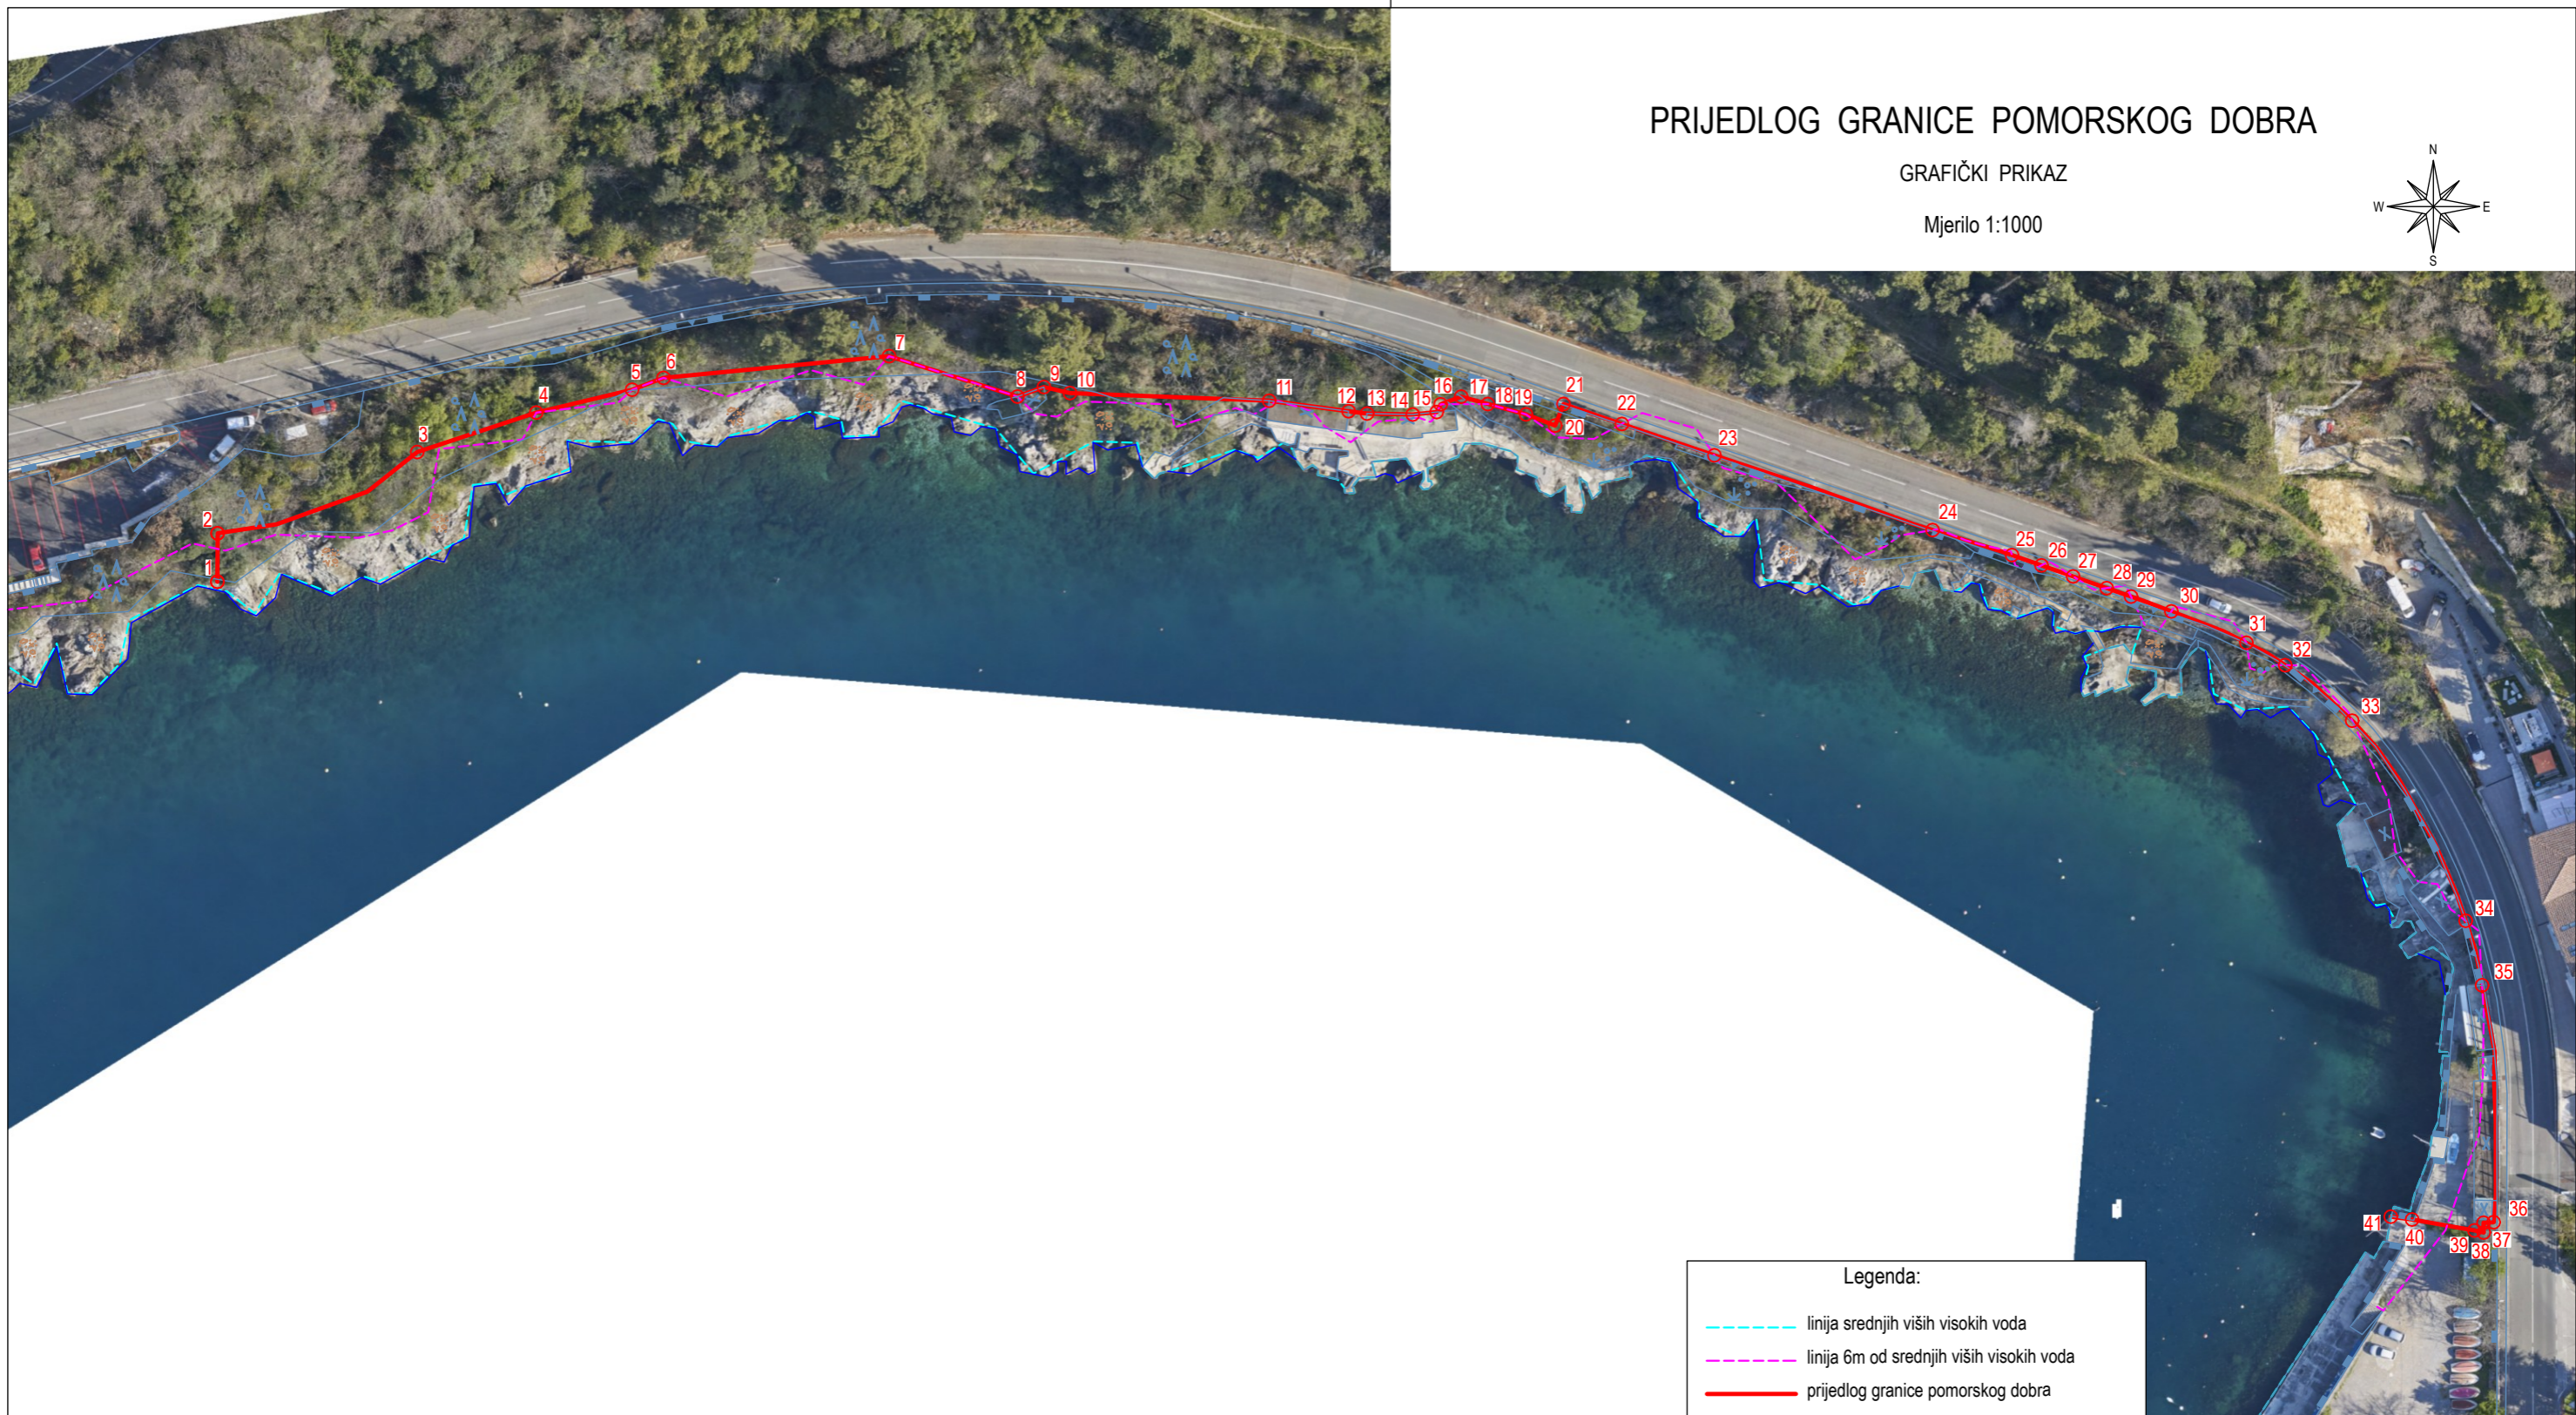


PRIJEDLOG GRANICE POMORSKOG DOBRA

GRAFIČKI PRIKAZ

Mjerilo 1:1000

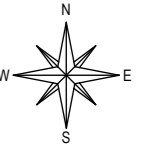

Legenda:

- linija srednjih viših visokih voda
- linija 6m od srednjih viših visokih voda
- prijedlog granice pomorskog dobra

GRAFIČKI PRILOG:

granica pomorskog dobra izvan lučkog područja uoptana na DOF
(prema zahtjevu PGŽ - UPRAVNI ODJEL ZA POMORSKO DOBRO, PROMET I VEZE)

LOKACIJA: Pojas od parkirališta Navis istok do Preluka

K.O. VOLOSKO N.I.
Broj lista: 1/1
Mjesto i datum izrade: Rijeka, siječanj 2024.

Izradio: Geodetski zavod Rijeka d.o.o.





Pregledano: PGŽ - UPRAVNI ODJEL ZA POMORSKO DOBRO, PROMET I VEZE
Povjerenstvo za granice pomorskog dobra

PRIJEDLOG GRANICE POMORSKOG DOBRA

GRAFIČKI PRIKAZ

Mjerilo 1:1000

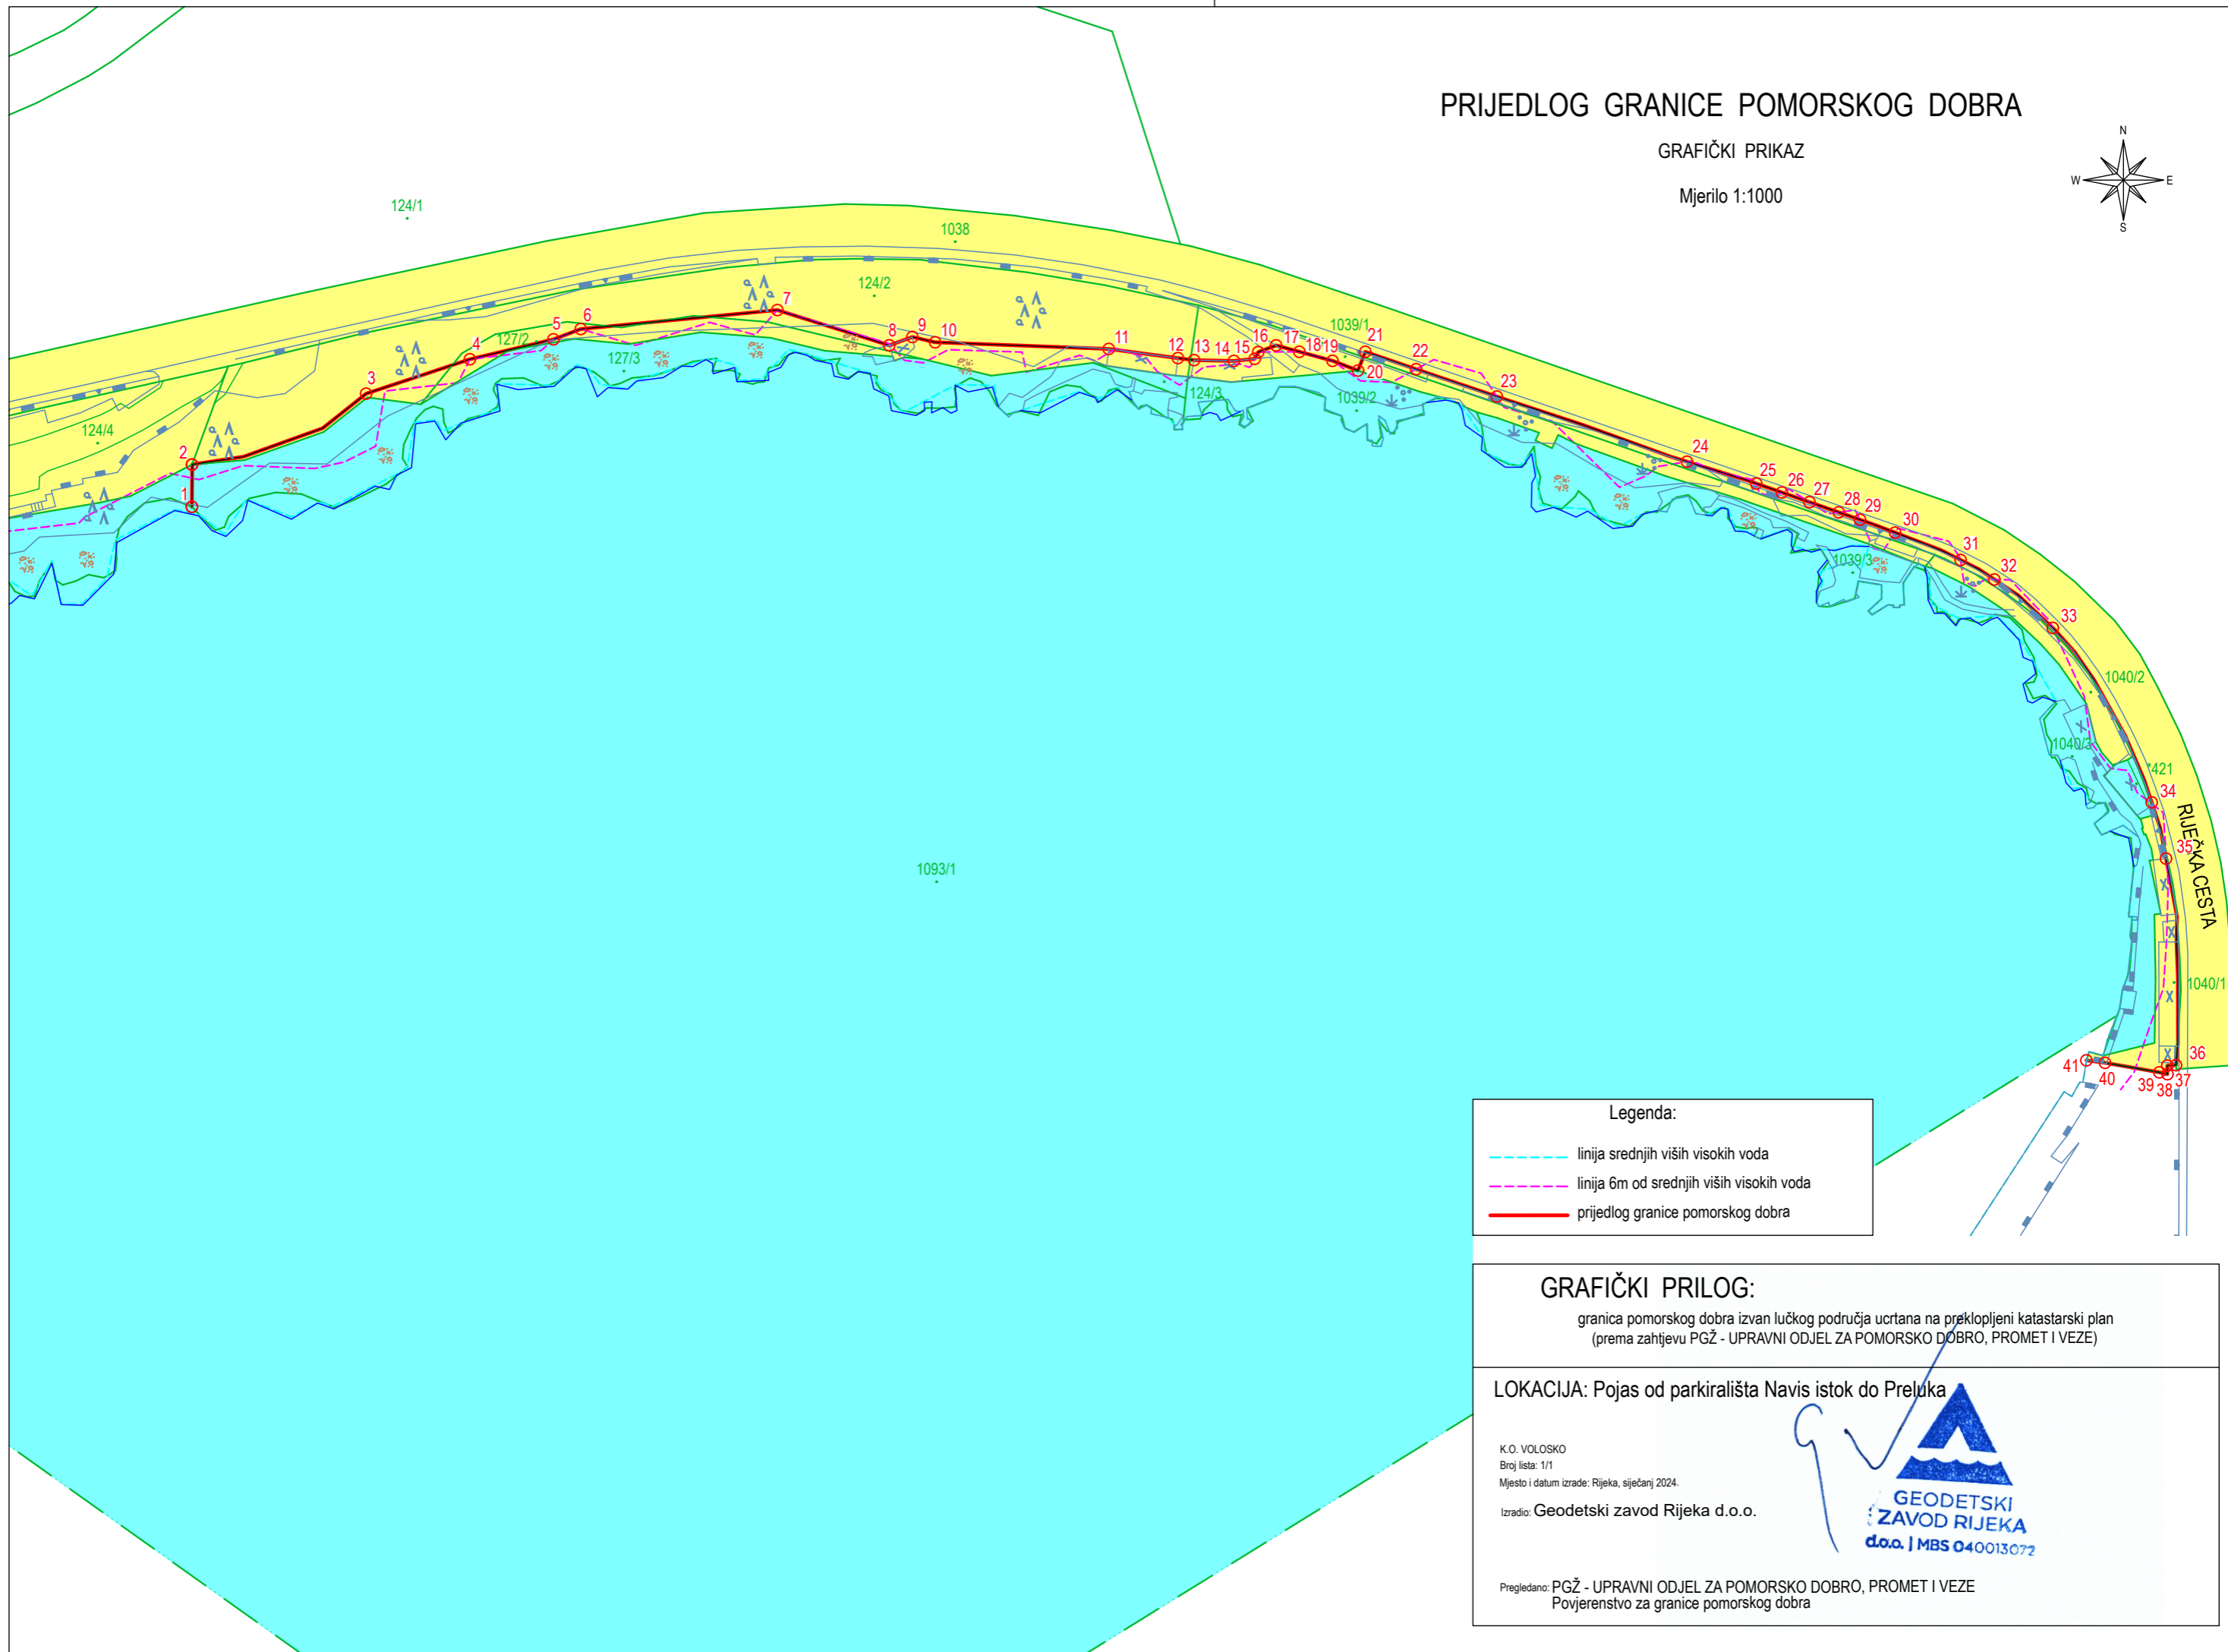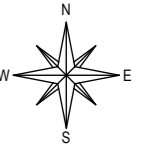

Legenda:

- linija srednjih viših visokih voda
- linija 6m od srednjih viših visokih voda
- prijedlog granice pomorskog dobra

GRAFIČKI PRILOG:
granica pomorskog dobra izvan lučkog područja ucrтана na preklapljeni katastarski plan
(prema zahtjevu PGŽ - UPRAVNI ODJEL ZA POMORSKO DOBRO, PROMET I VEZE)

LOKACIJA: Pojas od parkirališta Navis istok do Preluka

K.O. VOLOSKO
Broj lista: 1/1
Mjesto i datum izrade: Rijeka, siječanj 2024.
Izradio: Geodetski zavod Rijeka d.o.o.

GEODETSKI ZAVOD RIJEKA
d.o.o. | MBS 040013072



Pregledano: PGŽ - UPRAVNI ODJEL ZA POMORSKO DOBRO, PROMET I VEZE
Povjerenstvo za granice pomorskog dobra

PRELUKA

PRIJEDLOG GRANICE POMORSKOG DOBRA

GRAFIČKI PRIKAZ

Mjerilo 1:1000

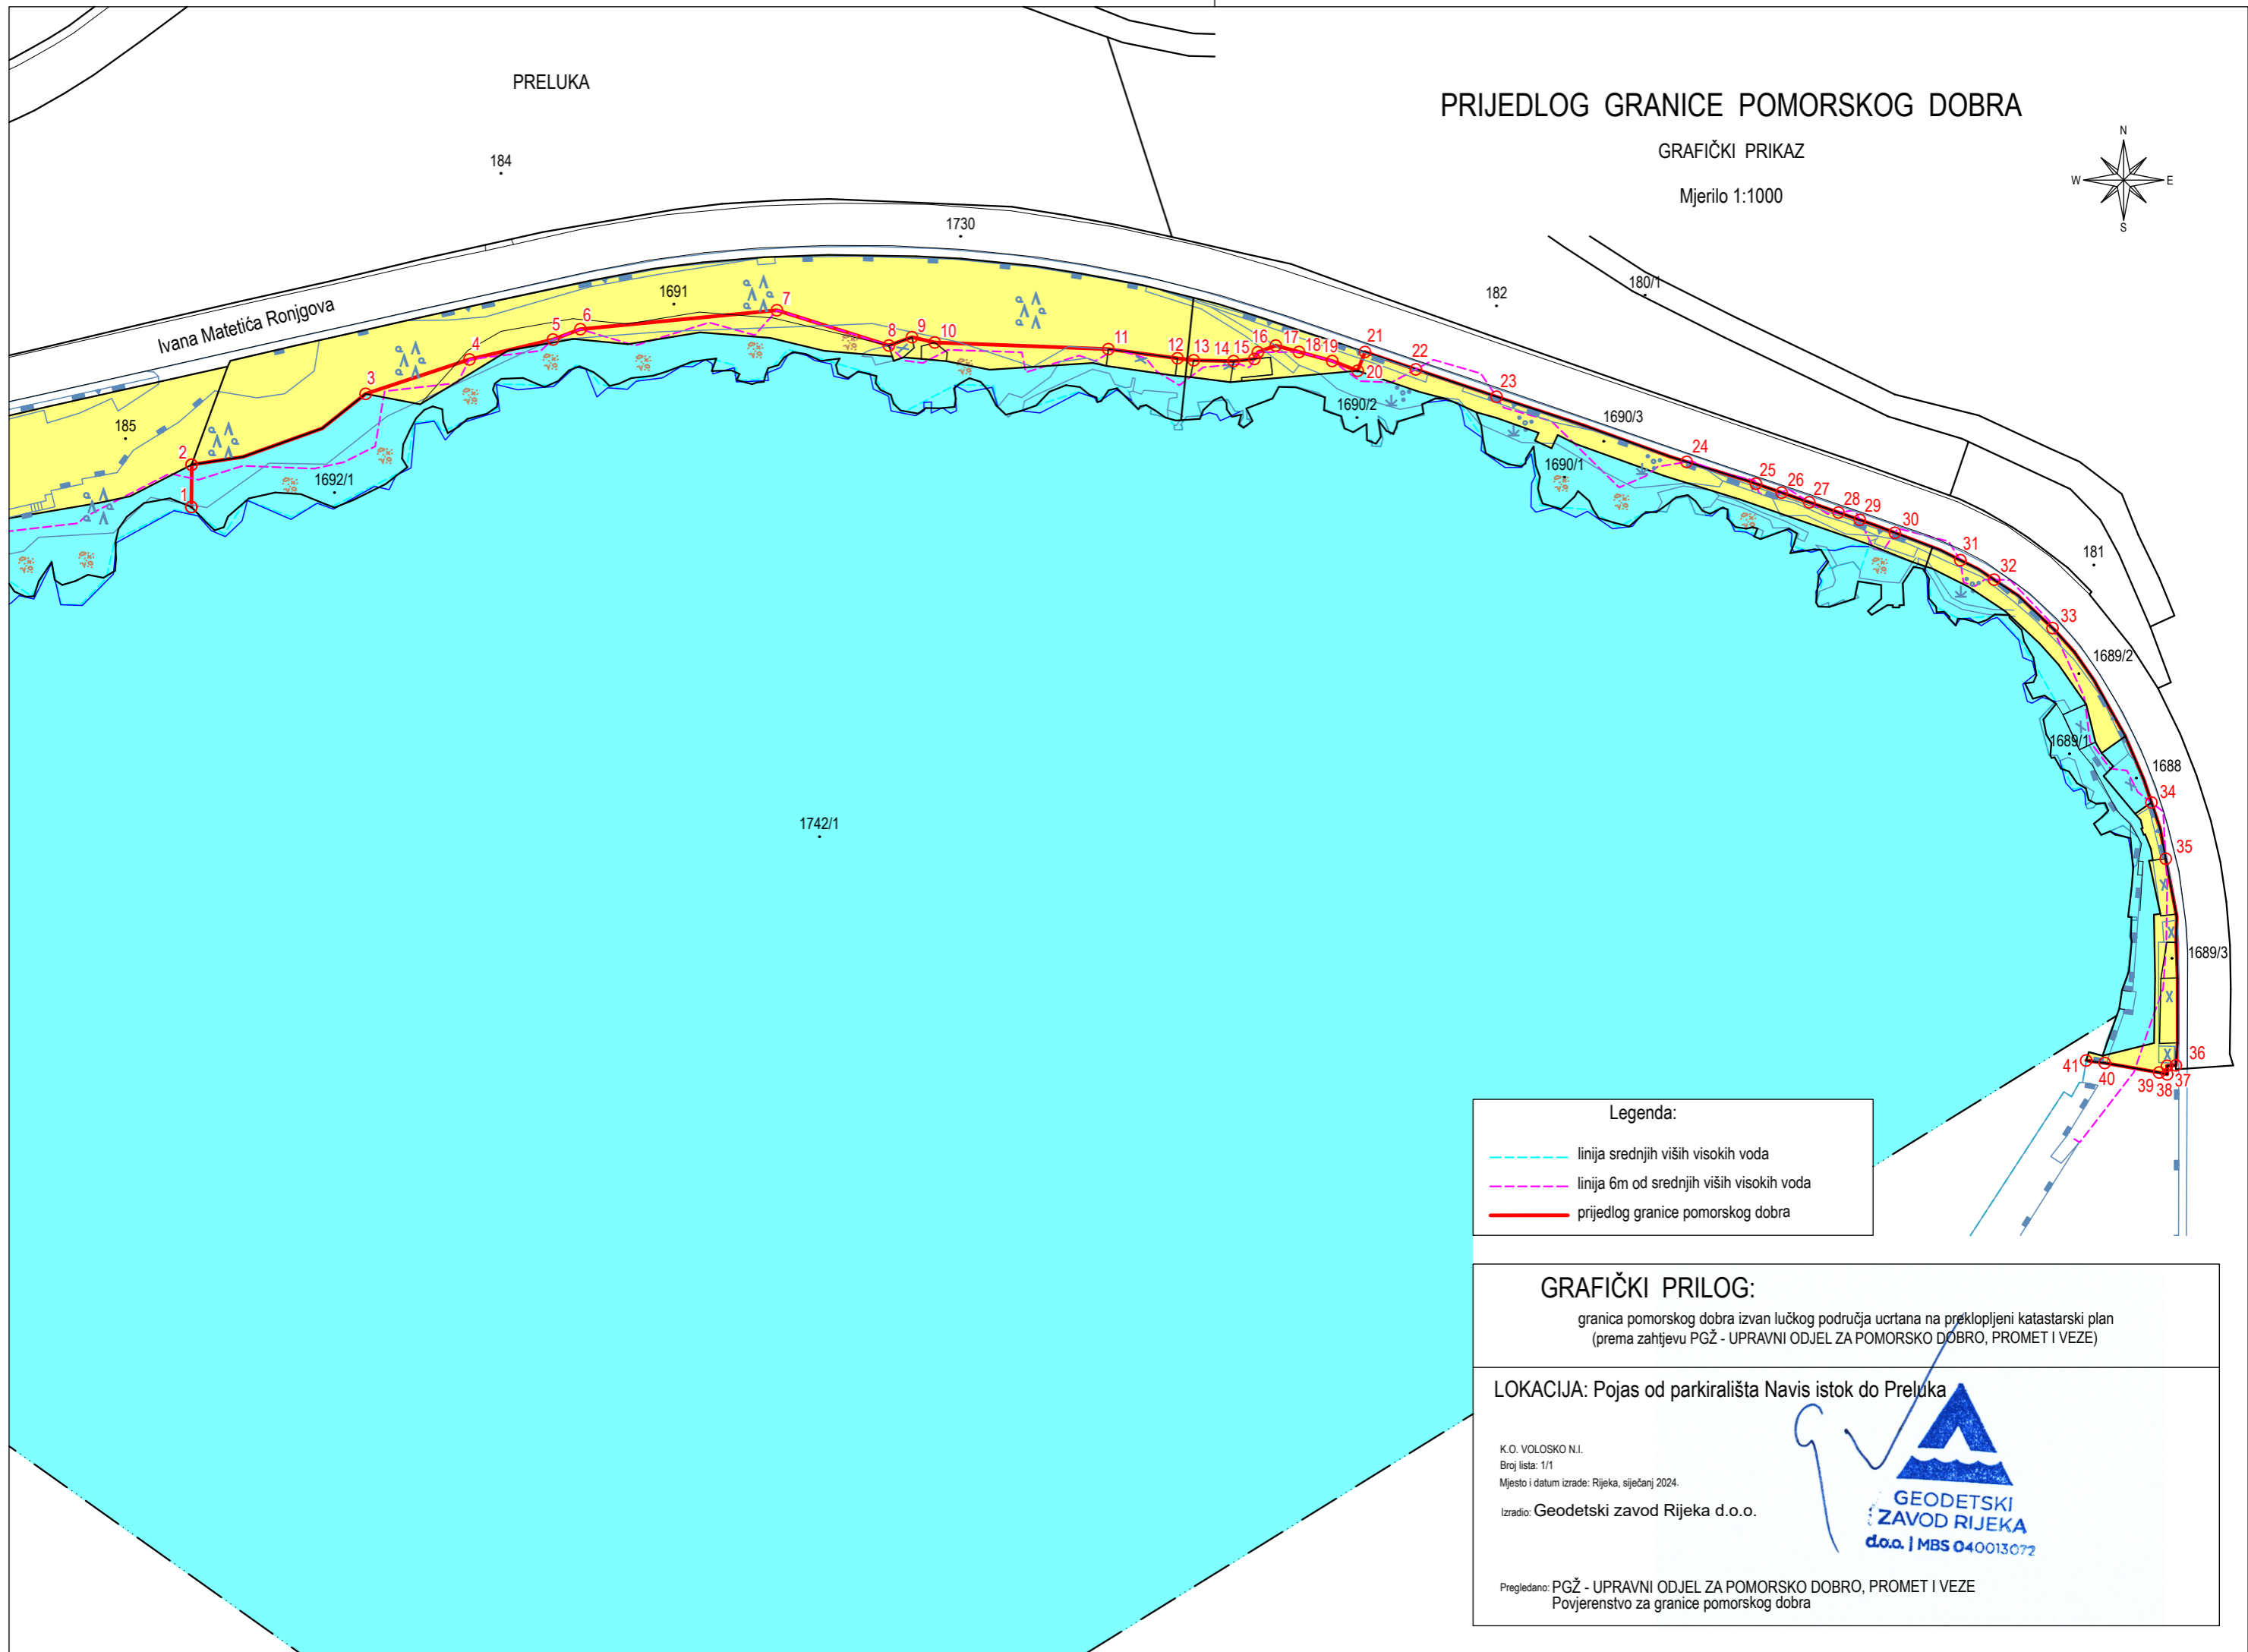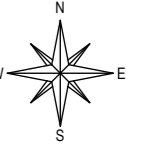

Legenda:

- linija srednjih viših visokih voda
- linija 6m od srednjih viših visokih voda
- prijedlog granice pomorskog dobra

GRAFIČKI PRILOG:
granica pomorskog dobra izvan lučkog područja ucrтана na preklapljeni katastarski plan
(prema zahtjevu PGŽ - UPRAVNI ODJEL ZA POMORSKO DOBRO, PROMET I VEZE)

LOKACIJA: Pojas od parkirališta Navis istok do Preluka

K.O. VOLOSKO N.I.
Broj lista: 1/1
Mjesto i datum izrade: Rijeka, siječanj 2024.
Izradio: Geodetski zavod Rijeka d.o.o.

GEODETSKI ZAVOD RIJEKA
d.o.o. | MBS 040013072

Pregledano: PGŽ - UPRAVNI ODJEL ZA POMORSKO DOBRO, PROMET I VEZE
Povjerenstvo za granice pomorskog dobra